


ANTE PROJETO PROLONGAMENTO DE RUA

FOLHAS 2

LOCAÇÃO DOS LOTES
 PROPRIETÁRIO RAFAEL PAGNOZI
 PROJETO LOTEAMENTO
 LOCAL PROLONGAMENTO DAS RUAS "1" e "2" DO PARQUE ALVORADA
 CIDADE PRESIDENTE PRUDENTE
 AREA 21.474.00 m.2
 ESCALA 1:500

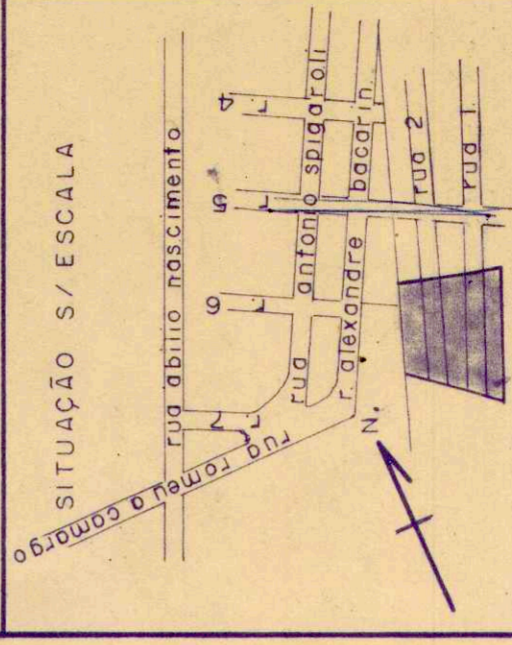

AREAS

DAS RUAS	6.118,00 m. 2
AREA VERDE	1.683,00 m. 2
DOS LOTES	13.673,00 m. 2
TOTAL	21.474.00 m. 2

ENGº RESPONSÁVEL PELO PROJETO
 FRANCISCO IVO DE ALMEIDA PRADO
 CREA 26.229/D - 6ª REGIÃO

PROPRIETÁRIO

[Signature]

Aprovado

Prefeitura Municipal "Paço Florivaldo" *[Signature]*
 Presidente Prudente, 25/01/2011
 Coordenador de Obras *[Signature]*