


PLANTA DA VILA BOSCOLI

PRESIDENTE PRUDENTE
ESCALA 1:1000

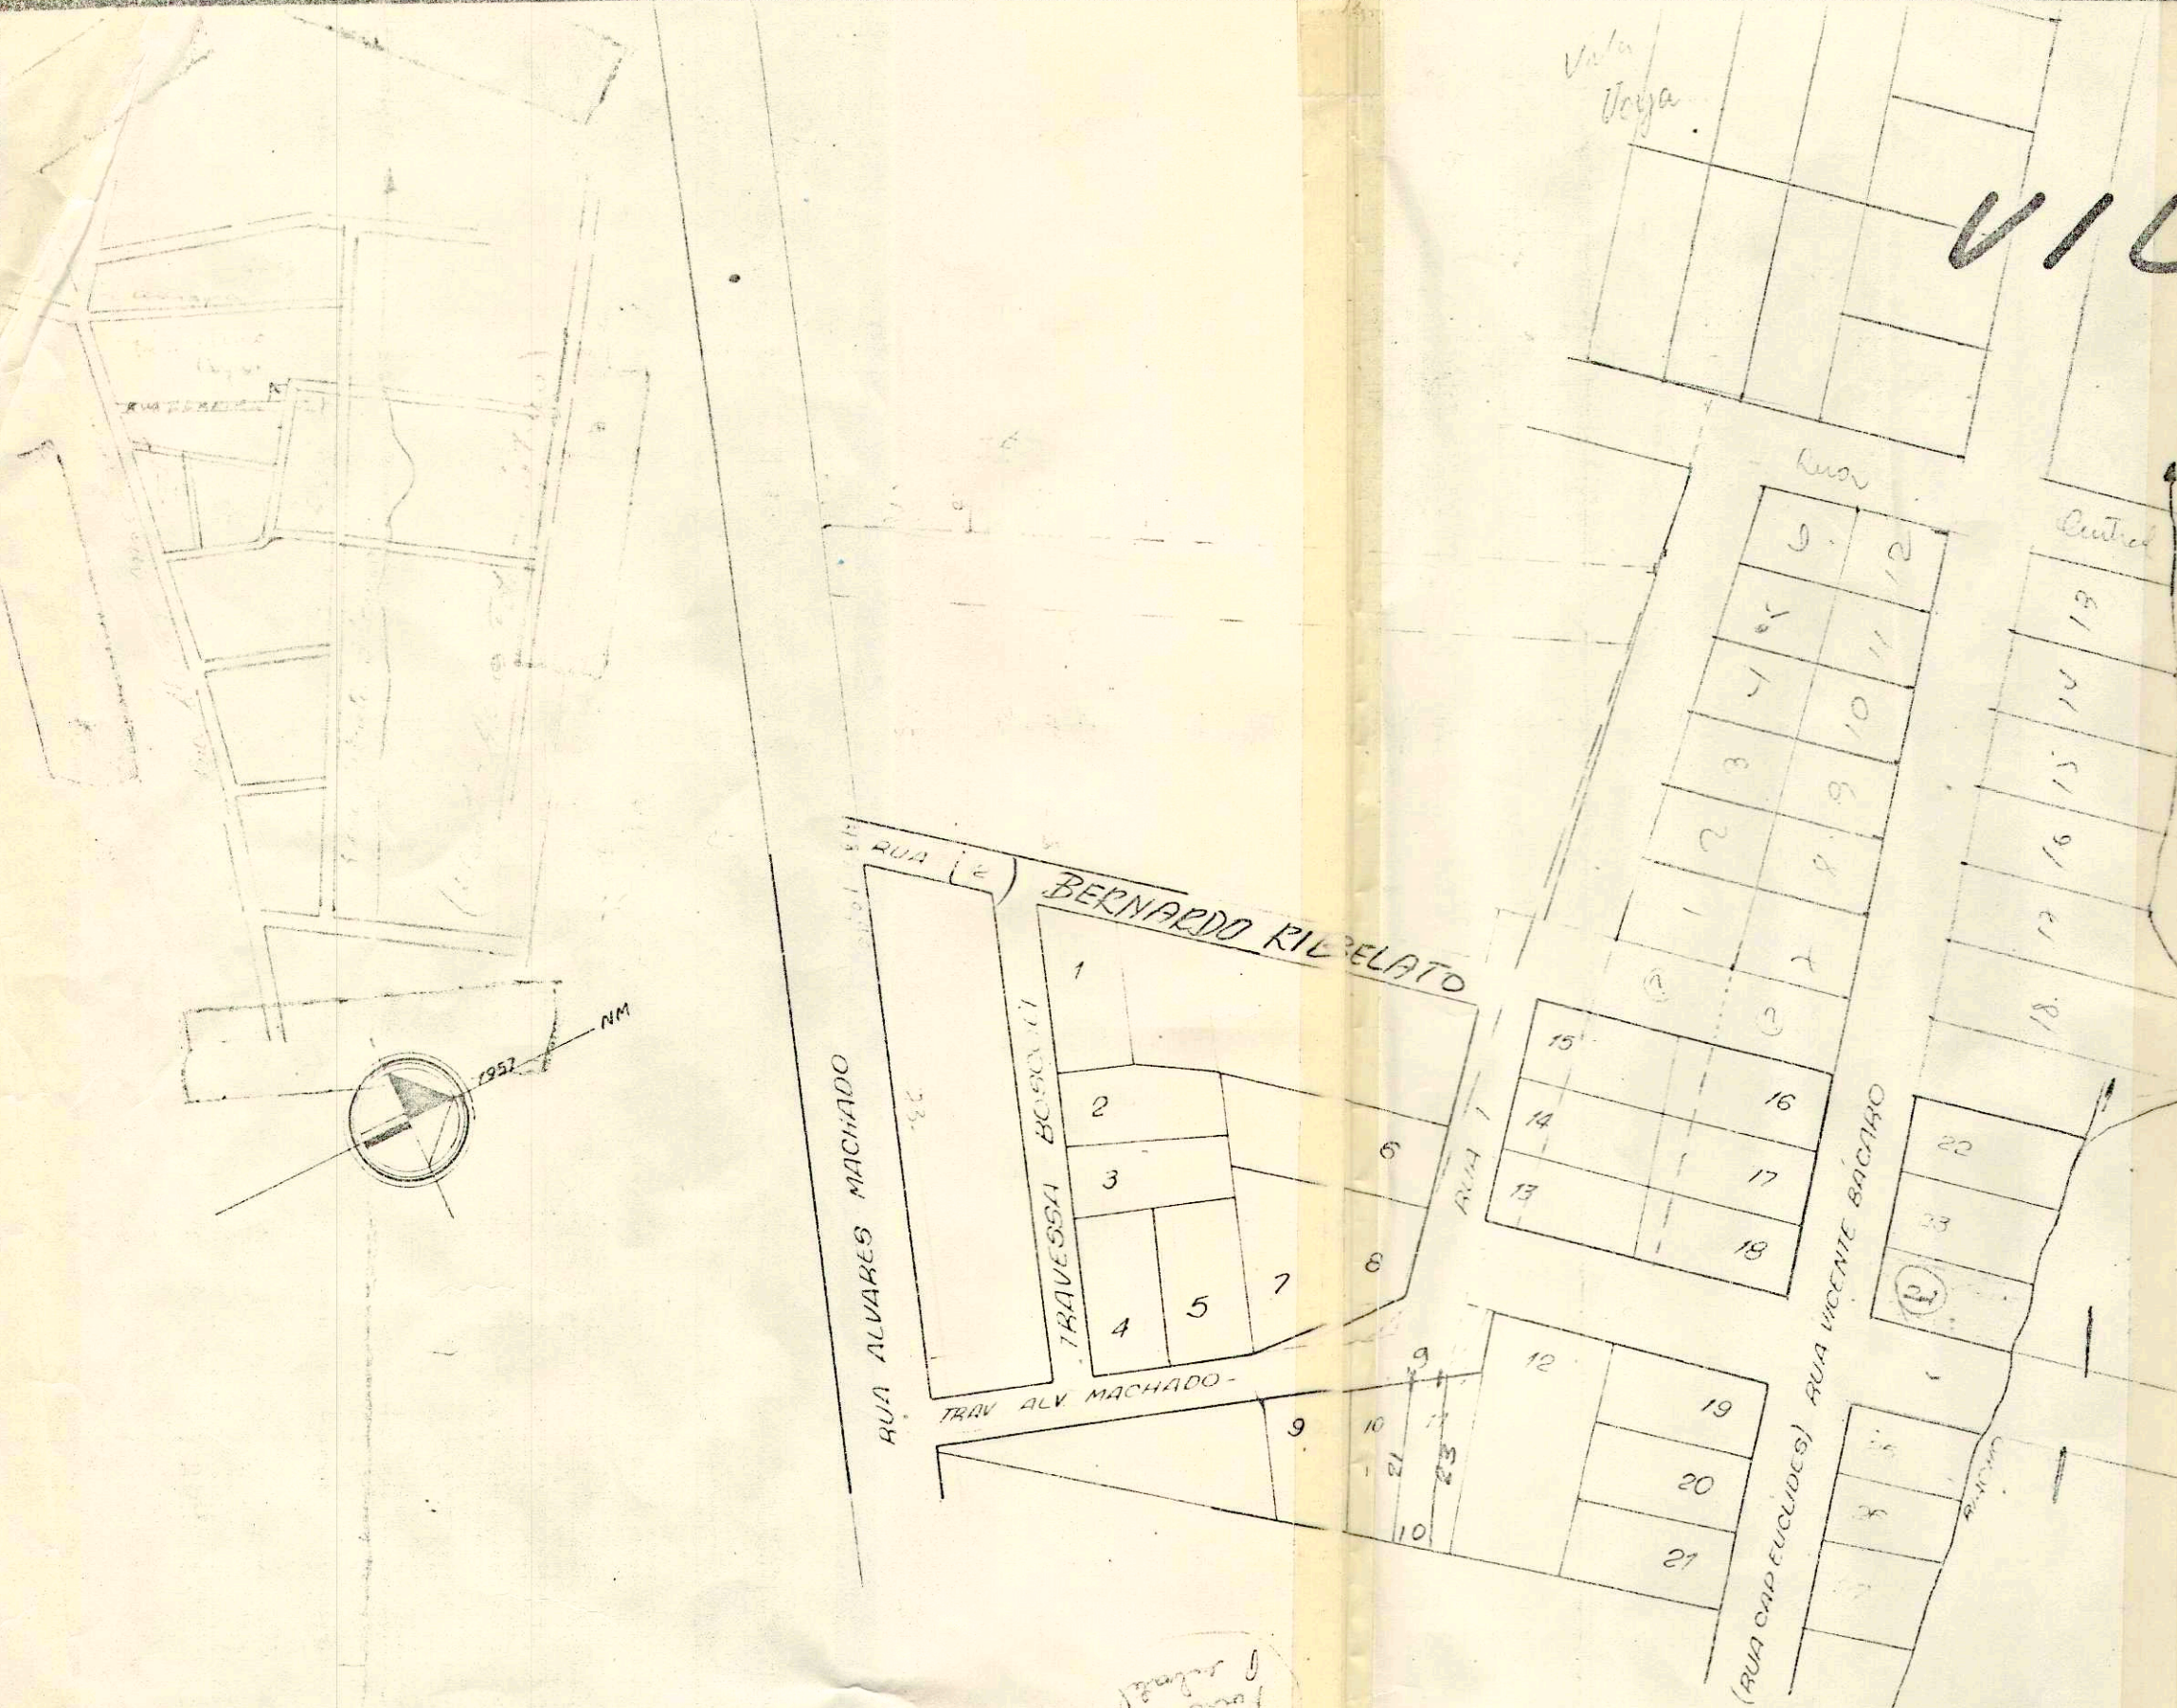

Vila Vozza

Vila Oribental

69

MUNICÍPIO DE PRESIDENTE PRUDENTE
SECRETARIA MUNICIPAL DE OBRAS

REDUÇÃO DA PLANTA DA VILA BOSCOLI

(original)

Eng. Diretor da Div. de Exec. de Obras

Antonia Saita

SECRETARIA TÉCNICA

26 Outubro

64

PREFEITO MUNICIPAL