

Presidente Prudente


REGISTRAÇÃO
SERVIÇOS GERAIS
PROTOCOLO

PRESIDENTE PRUDENTE
REGISTRAÇÃO
PROTOCOLO

DATA DA ENTRADA : 30/09/1999
DATA ARQUIVAMENTO: / /


DE MIRANDA-VILA DE MONTALVÃO.

OCOLO

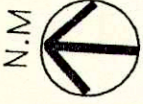


SITUAÇÃO PRETENDIDA

20.18.0601.

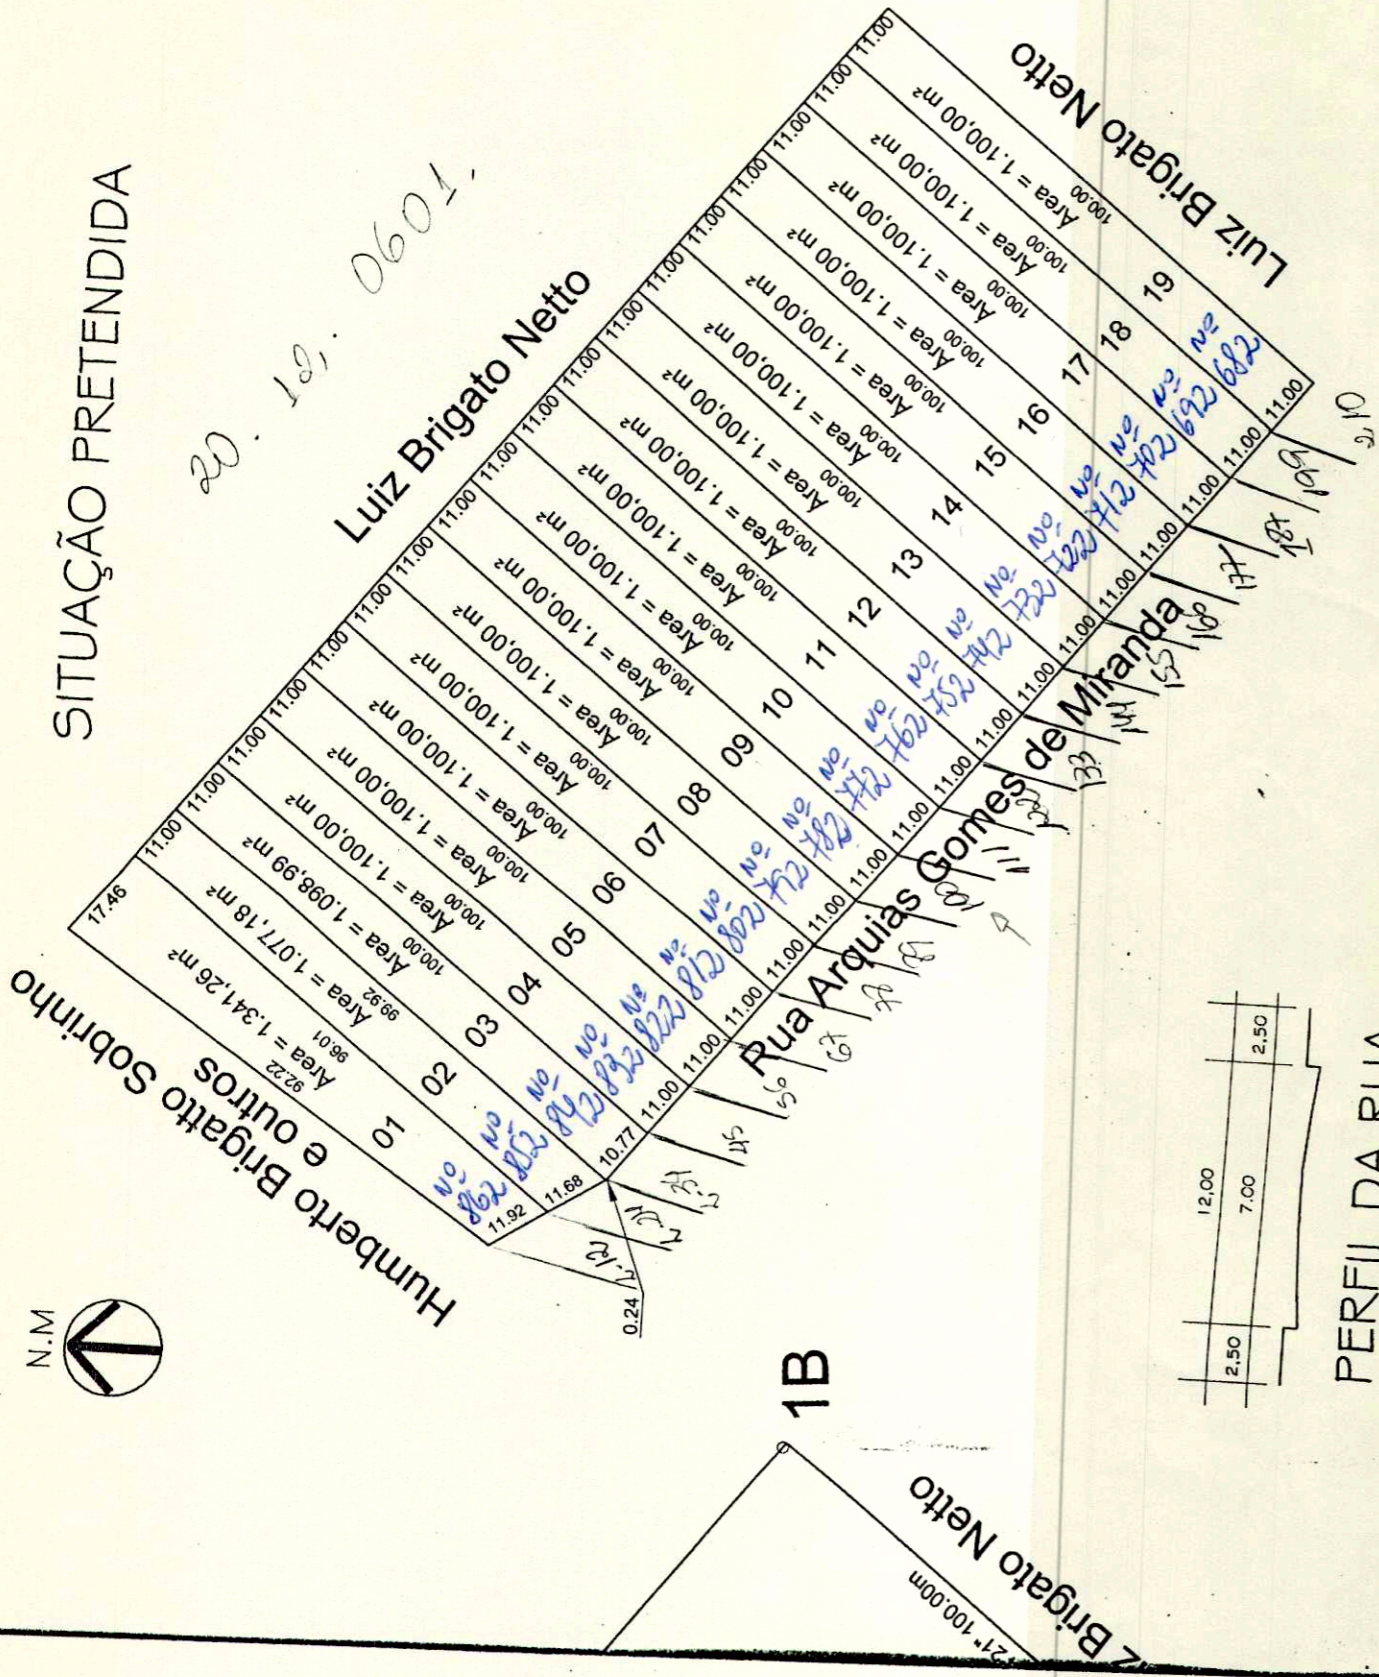

1B

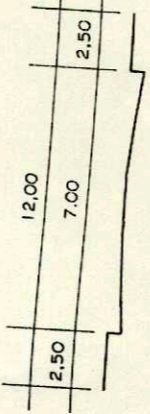

PERFIL DA RUA


CERT. DESM/075/99/CASTEC de 04/10/99

DESMEMBRAMENTO


FOLHA ÚNICA

l.o. 01
de Montalv
o número -
187.0101.-
rtins).-.-

Projeto..... DESMEMBRAMENTO DE TERRENO
 Proprietário.. LUIZ BRIGATO NETTO
 Local..... RUA ARQUIAS GOMES DE MIRANDA
 Município..... PRESIDENTE PRUDENTE S.P
 Bairro..... VILA DE MONTALVÃO
 Escala..... 1/1.000 e 1/2.500
 Data..... 25/09/99

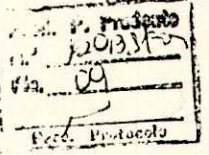

Situação sem Escala

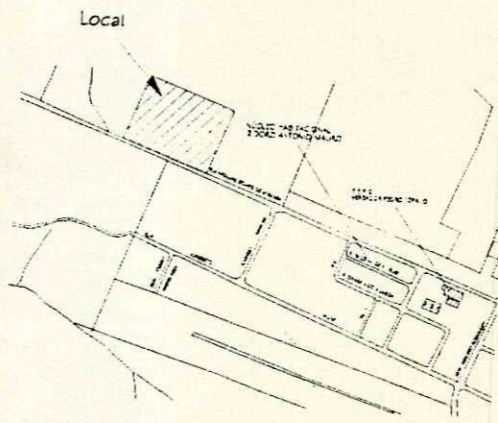

[Signature]
 Proprietário
 LUIZ BRIGATO NETTO
 CPF 147.888.968-34

[Signature]
 Responsável Técnico
 MAURÍCIO FERNANDES
 ARQUITETO E URBANISTA
 CREA 50604526/82-SP

APROVADO
 Prefeitura Municipal "Paco Florivaldo Leal"
 Pres. Prudente, 10 / 19 99
[Signature]

Alexandre de Avila Borges Neto
 Engenheiro Cartógrafo
 CREA 060126402-0

DEFERIDO
 Prefeitura Municipal "Paco Florivaldo Leal"
 Presidente Prudente, 30 / 09 / 19 99

[Signature]
 Eng.º Celso Américo Padovan
 Conselho Municipal de Planejamento
 Urbanismo e Habitação