


VILA FORMOZA.

PRES. PRUDENTE

Escala 1:1000

WV

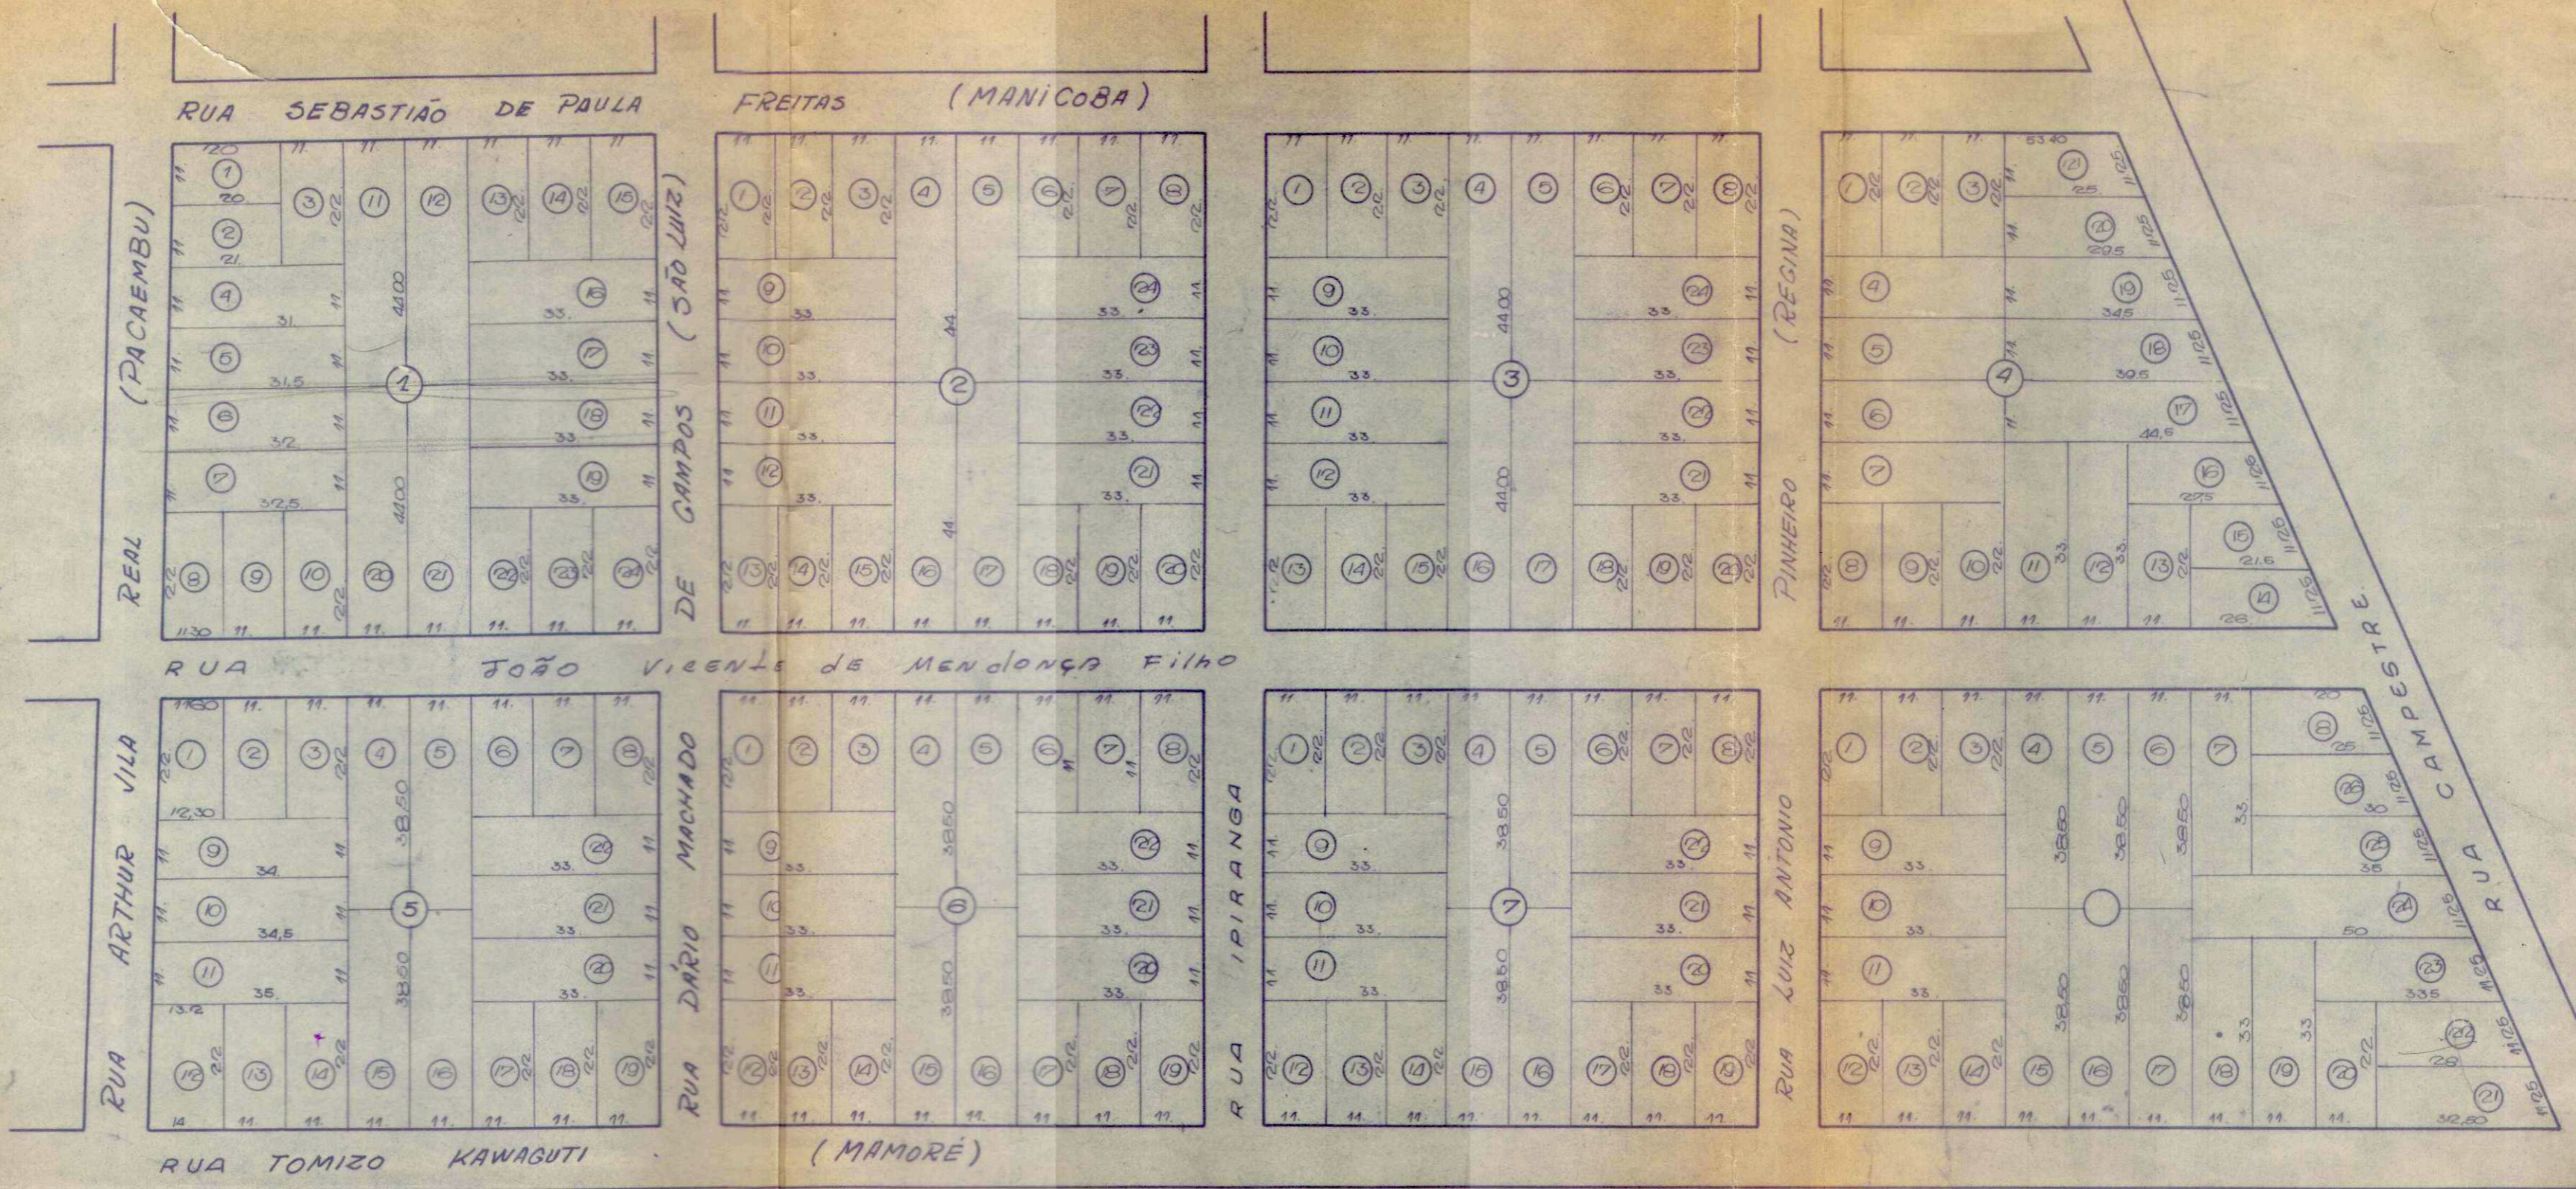

3-1/2

D. O. V.
 Prefeitura Municipal de Presidente Prudente
 Projeto: REPRODUÇÃO FIEL DE UMA DAS PARTES DA VILA FORMOSA

Desenho: N.º 506
 Escala 1:1000
 Data 2-2-1968

PREFEITO _____ ENGENHEIRO _____ DESENHISTA _____