


VILA ROBERTO

PROPR: ROMEU A. CAMARGO - ARNALDO A. BUSSACOS - FELIX R. MARCONDES

ESCALA 1:1.000

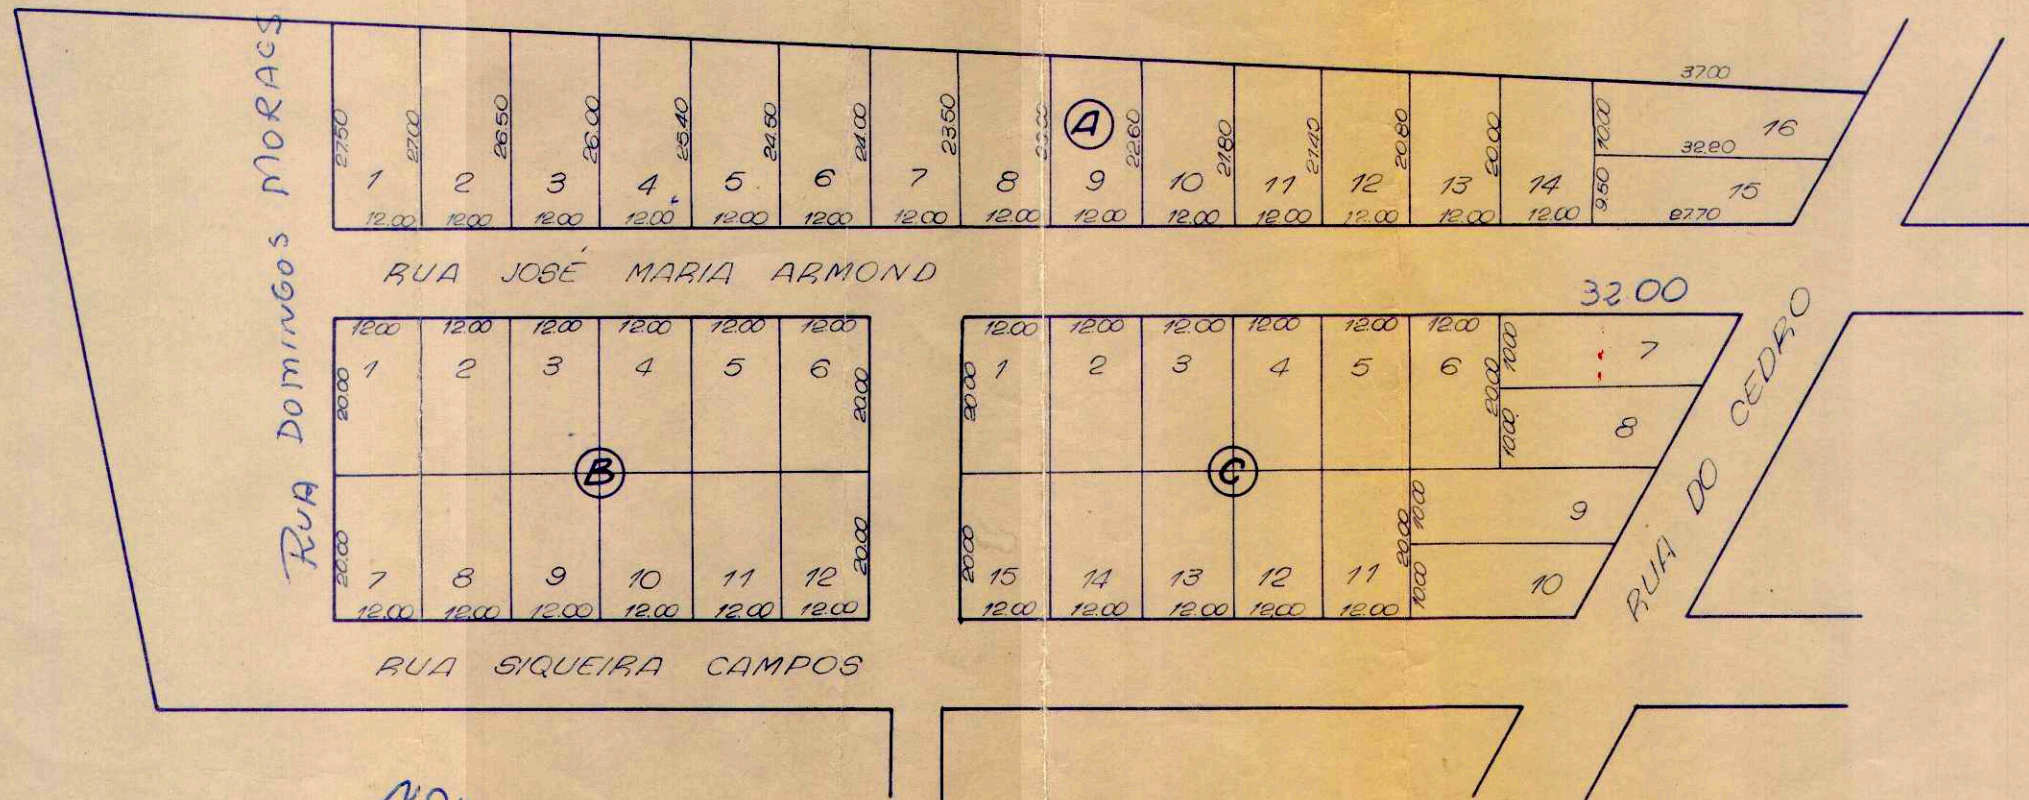

81

PREFEITURA MUNICIPAL
PRESIDENTE PRUDENTE
D. O. V.

Projeto: REDUÇÃO DA PLANTA DA VILA ROBERTO

a) Eng. Diretor de Div. de Exec. de Obras

a) Antonia Seita
DESENHISTA TÉCNICO

Pres. Prudente, 3 / Novembro / 1964

VISTO: _____