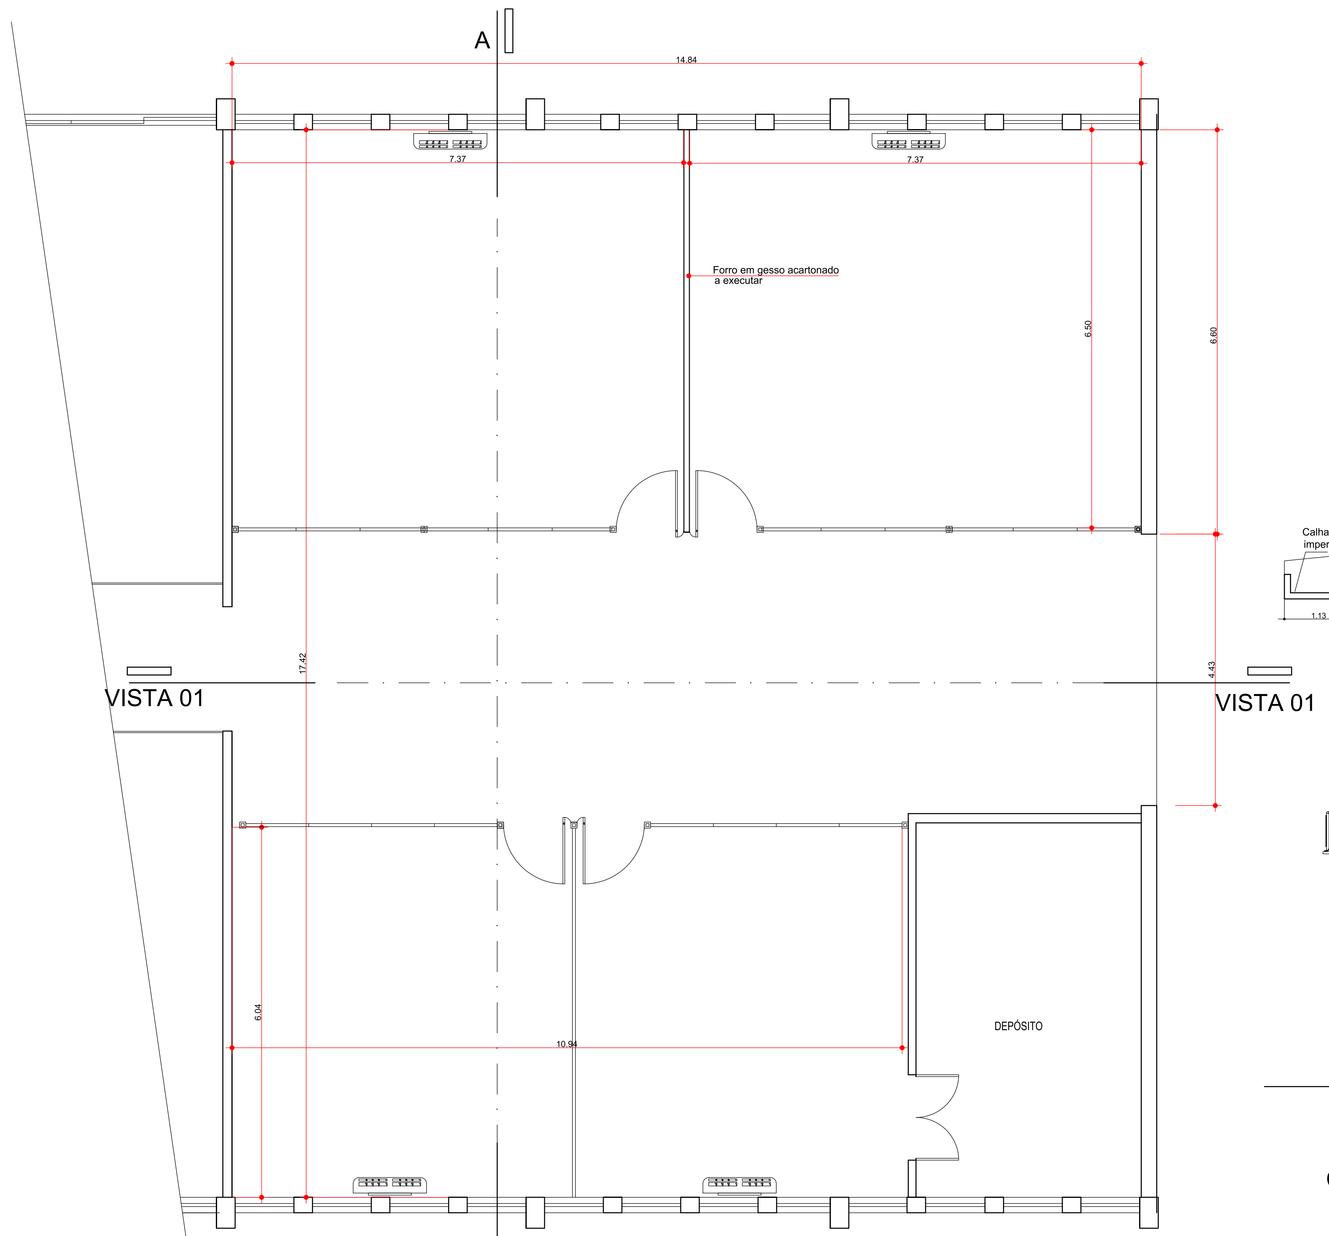

PLANTA
ESC. 1:50

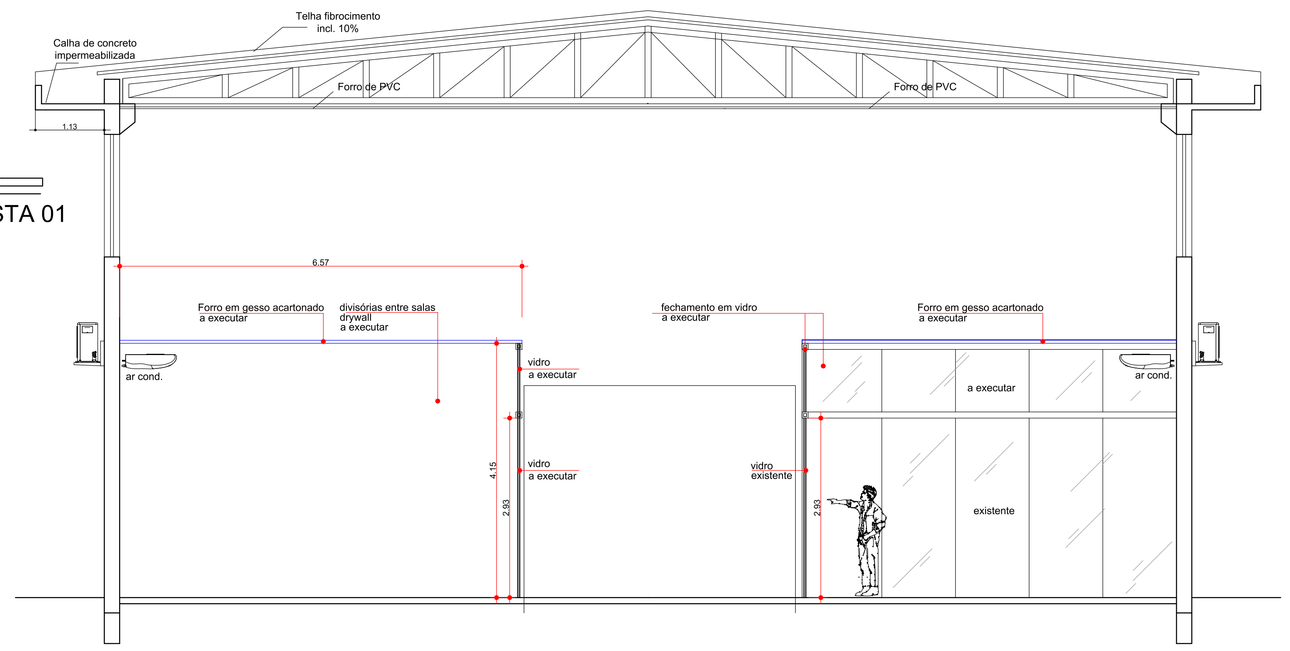

CORTE AA
ESC. 1:50

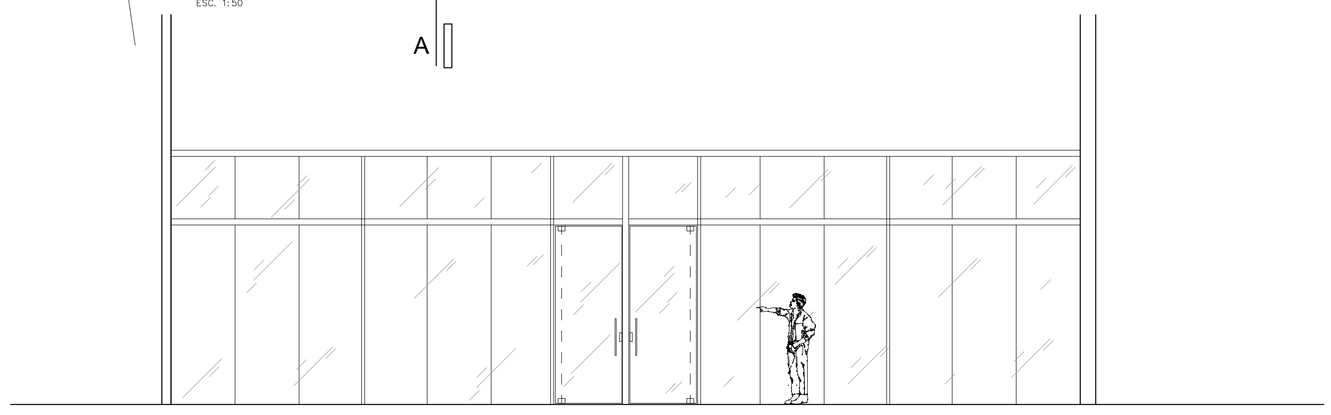

VISTA 01
ESC. 1:50

OBS: –
AS MEDIDAS DEVERÃO SER CONFERIDAS NO LOCAL PELAS EMPRESAS INTERESSADAS, TANTO PARA ORÇAMENTO, QUANTO A EXECUÇÃO DO SERVIÇO.

cidade de PRESIDENTE PRUDENTE

secretaria de planejamento e habitação
INOVA PRUDENTE
Criação de novas salas com div. de vidro e forro de gesso

Projeto : Planta,corte vista frontal

Prefeito
Edson Tomazini

Secretário de Planejamento
Edilson Magno

Assessor SEPLAN
Fernando Pereira Castilho

Autor do Projeto / Arquiteto
Mauricio Fernandes

Secretaria Solicitante
SETEC

Inova Prudente

Secretário
Helton Sapia

Diretor Presidente
Diego Andreasi

Resp. Téc./ Eng° Civil

Local da Obra
Inova Prudente
Rod. Comendador Alberto Bonfiglioli, 2700
Jardim Itaipu

PREFEITURA MUNICIPAL
PRESIDENTE PRUDENTE

Folha
ÚNICA

Data
02/03/2022

Alteração

Desenho
MAURICIO F.

Escala
1:50

Áreas