


SITUAÇÃO

Sociedade Normativa de Profissionais Particulares
 Eng.º Civil José Gilberto Mônica Mondin
 - CHefe -

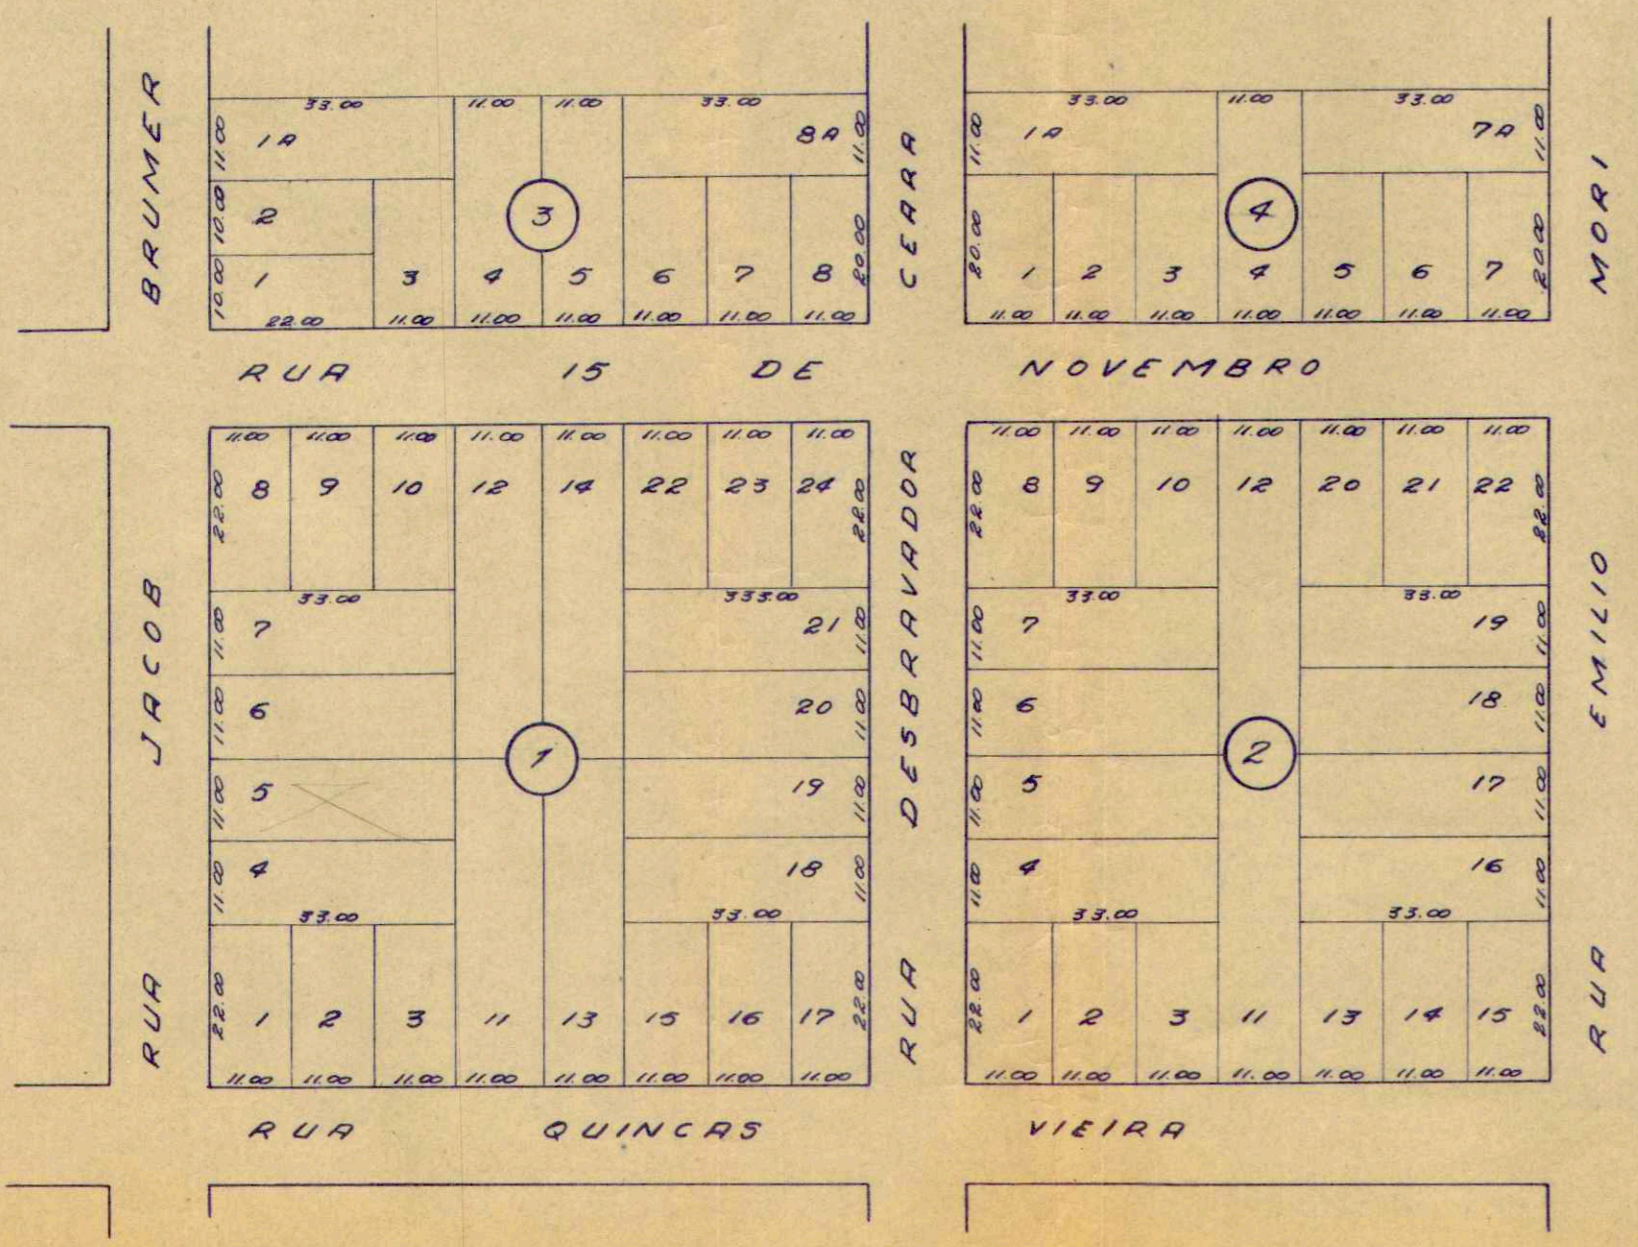

D. O. V. Prefeitura Municipal de Presidente Prudente		Desenho N.º 367
Projeto: - PLANTA PARA O PLANO DE LOTEAMENTO NO BARRIO RESIDENCIAL		Escala 1:1.000
_____	_____	Data 9.8.66
PREFEITO	ENGENHEIRO	Desenhista <i>Fábio Mori</i>