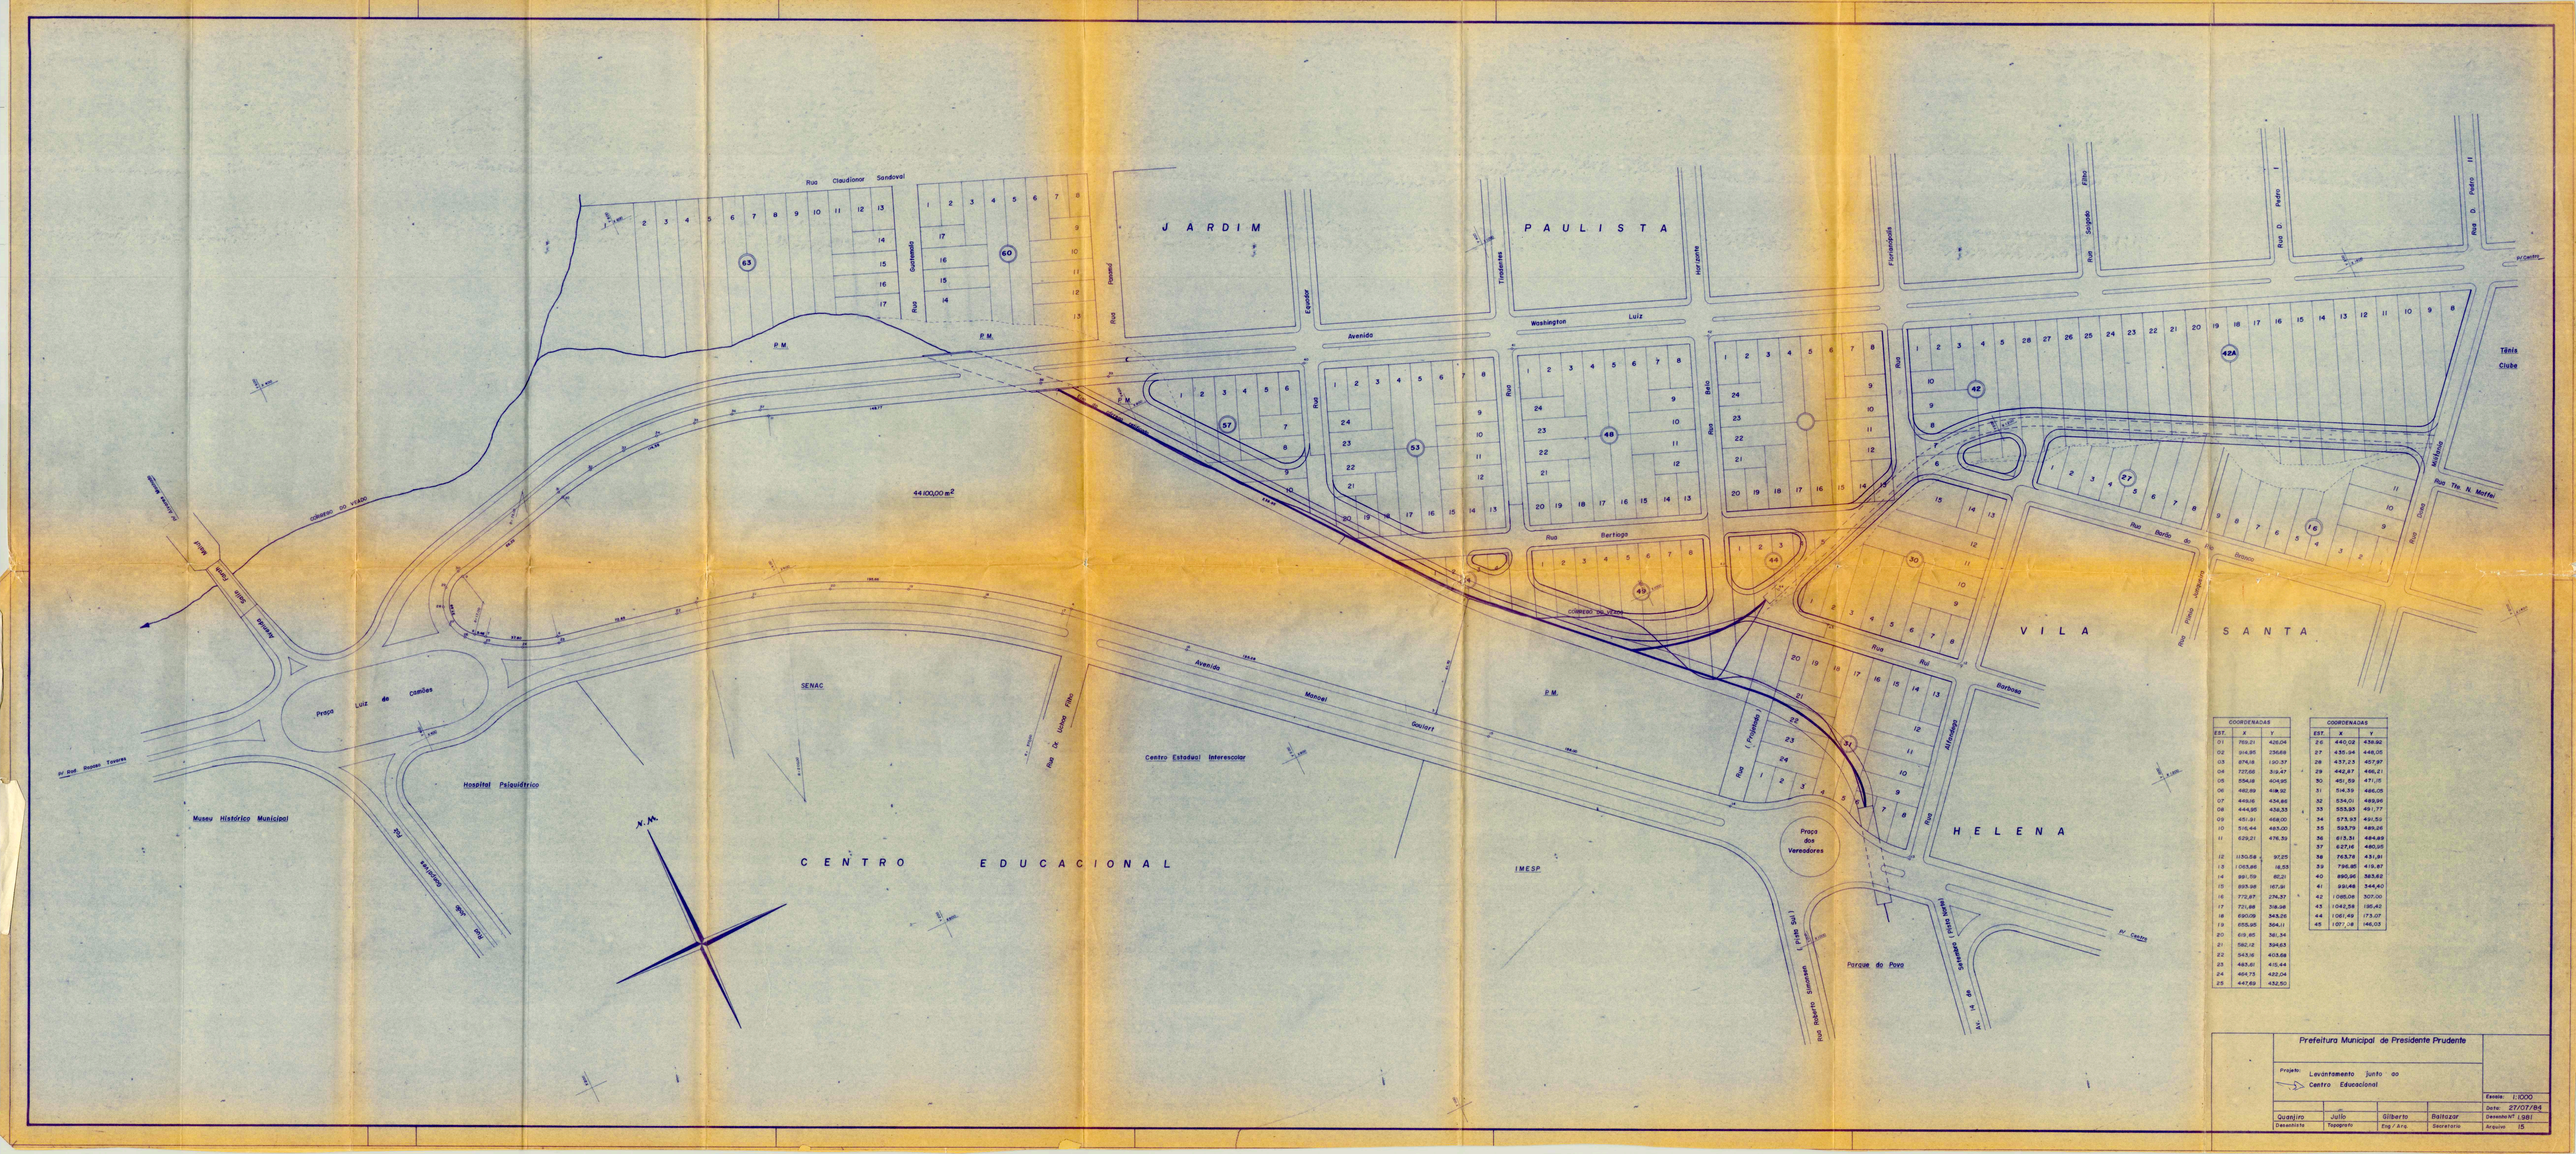

COORDENADAS		
EST.	X	Y
01	769,21	426,04
02	849,85	236,69
03	874,18	190,37
04	727,65	319,47
05	556,18	404,90
06	482,89	419,92
07	449,15	434,66
08	444,90	436,33
09	451,91	468,00
10	516,44	483,00
11	529,21	476,39
12	1130,59	97,25
13	1065,86	18,55
14	991,59	82,21
15	895,98	167,91
16	772,87	274,37
17	721,48	318,38
18	690,09	343,26
19	655,95	364,11
20	619,85	361,34
21	582,12	394,63
22	543,16	403,58
23	485,61	415,44
24	464,75	422,04
25	447,69	432,50

COORDENADAS		
EST.	X	Y
26	440,02	438,92
27	430,24	446,05
28	437,23	457,97
29	442,87	486,21
30	451,59	471,15
31	516,39	486,05
32	534,01	489,96
33	553,53	491,77
34	573,93	491,53
35	593,79	489,26
36	613,31	484,89
37	627,16	480,95
38	763,79	431,81
39	786,85	418,87
40	890,96	383,62
41	898,48	344,40
42	1068,08	307,00
43	1042,59	190,40
44	1061,49	173,07
45	1077,18	146,03

Prefeitura Municipal de Presidente Prudente

Projeto: Levantamento Junto ao Centro Educacional

Escala: 1:1000

Data: 27/07/84

Desenho nº 1381

Arquivo 15

Quanjiro	Julio	Gilberto	Baltazar
Desenhista	Topografo	Eng / Arq.	Secretaria