

RUA 11

SUBURBANA

19

ZONA

20

RUA 12

URBANA

21

ZONA

22

BALOTARI

RUA 13

PRAÇA

2

RUA 8

(EX RUA 3)

6

RUA 9

8

RUA 10

5

RUA 1

RUA 2

1

AVENIDA 4

RUA 14

11

12

RUA 15

RUA 5

RUA 7

15

16

14

13

17

18

PLANTA

do distrito de


FLORESTA DO SUL

MUN. PRESIDENTE PRUDENTE

EST. DE SÃO PAULO

ESCALA 1:1000

ENEIDA

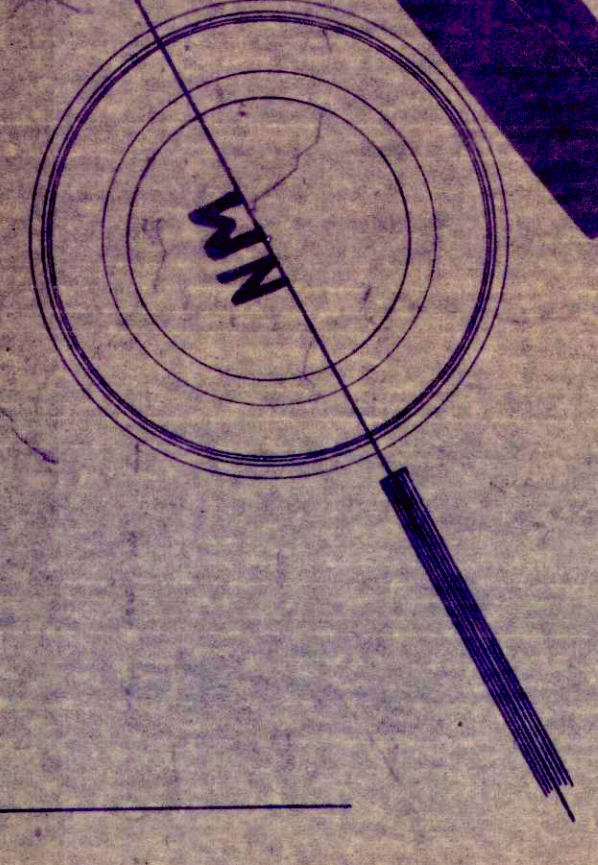

LEGENDA

..... LIMITE URBANO

**COPIADO E DELIMITADO**

**A.M.E. DE PRESIDENTE PRUDENTE**

**PARA O CENSO DE 1960**

D. O. V.  
Prefeitura Municipal de Presidente Prudente  
Projeto: COPA FIEL DA PLANTA DA CIDADE DE FLORESTA DO SUL

Desenho No 541

Escala 1:1000

Data 19-5-68

MARCO MARQUES  
ENGENHEIRO