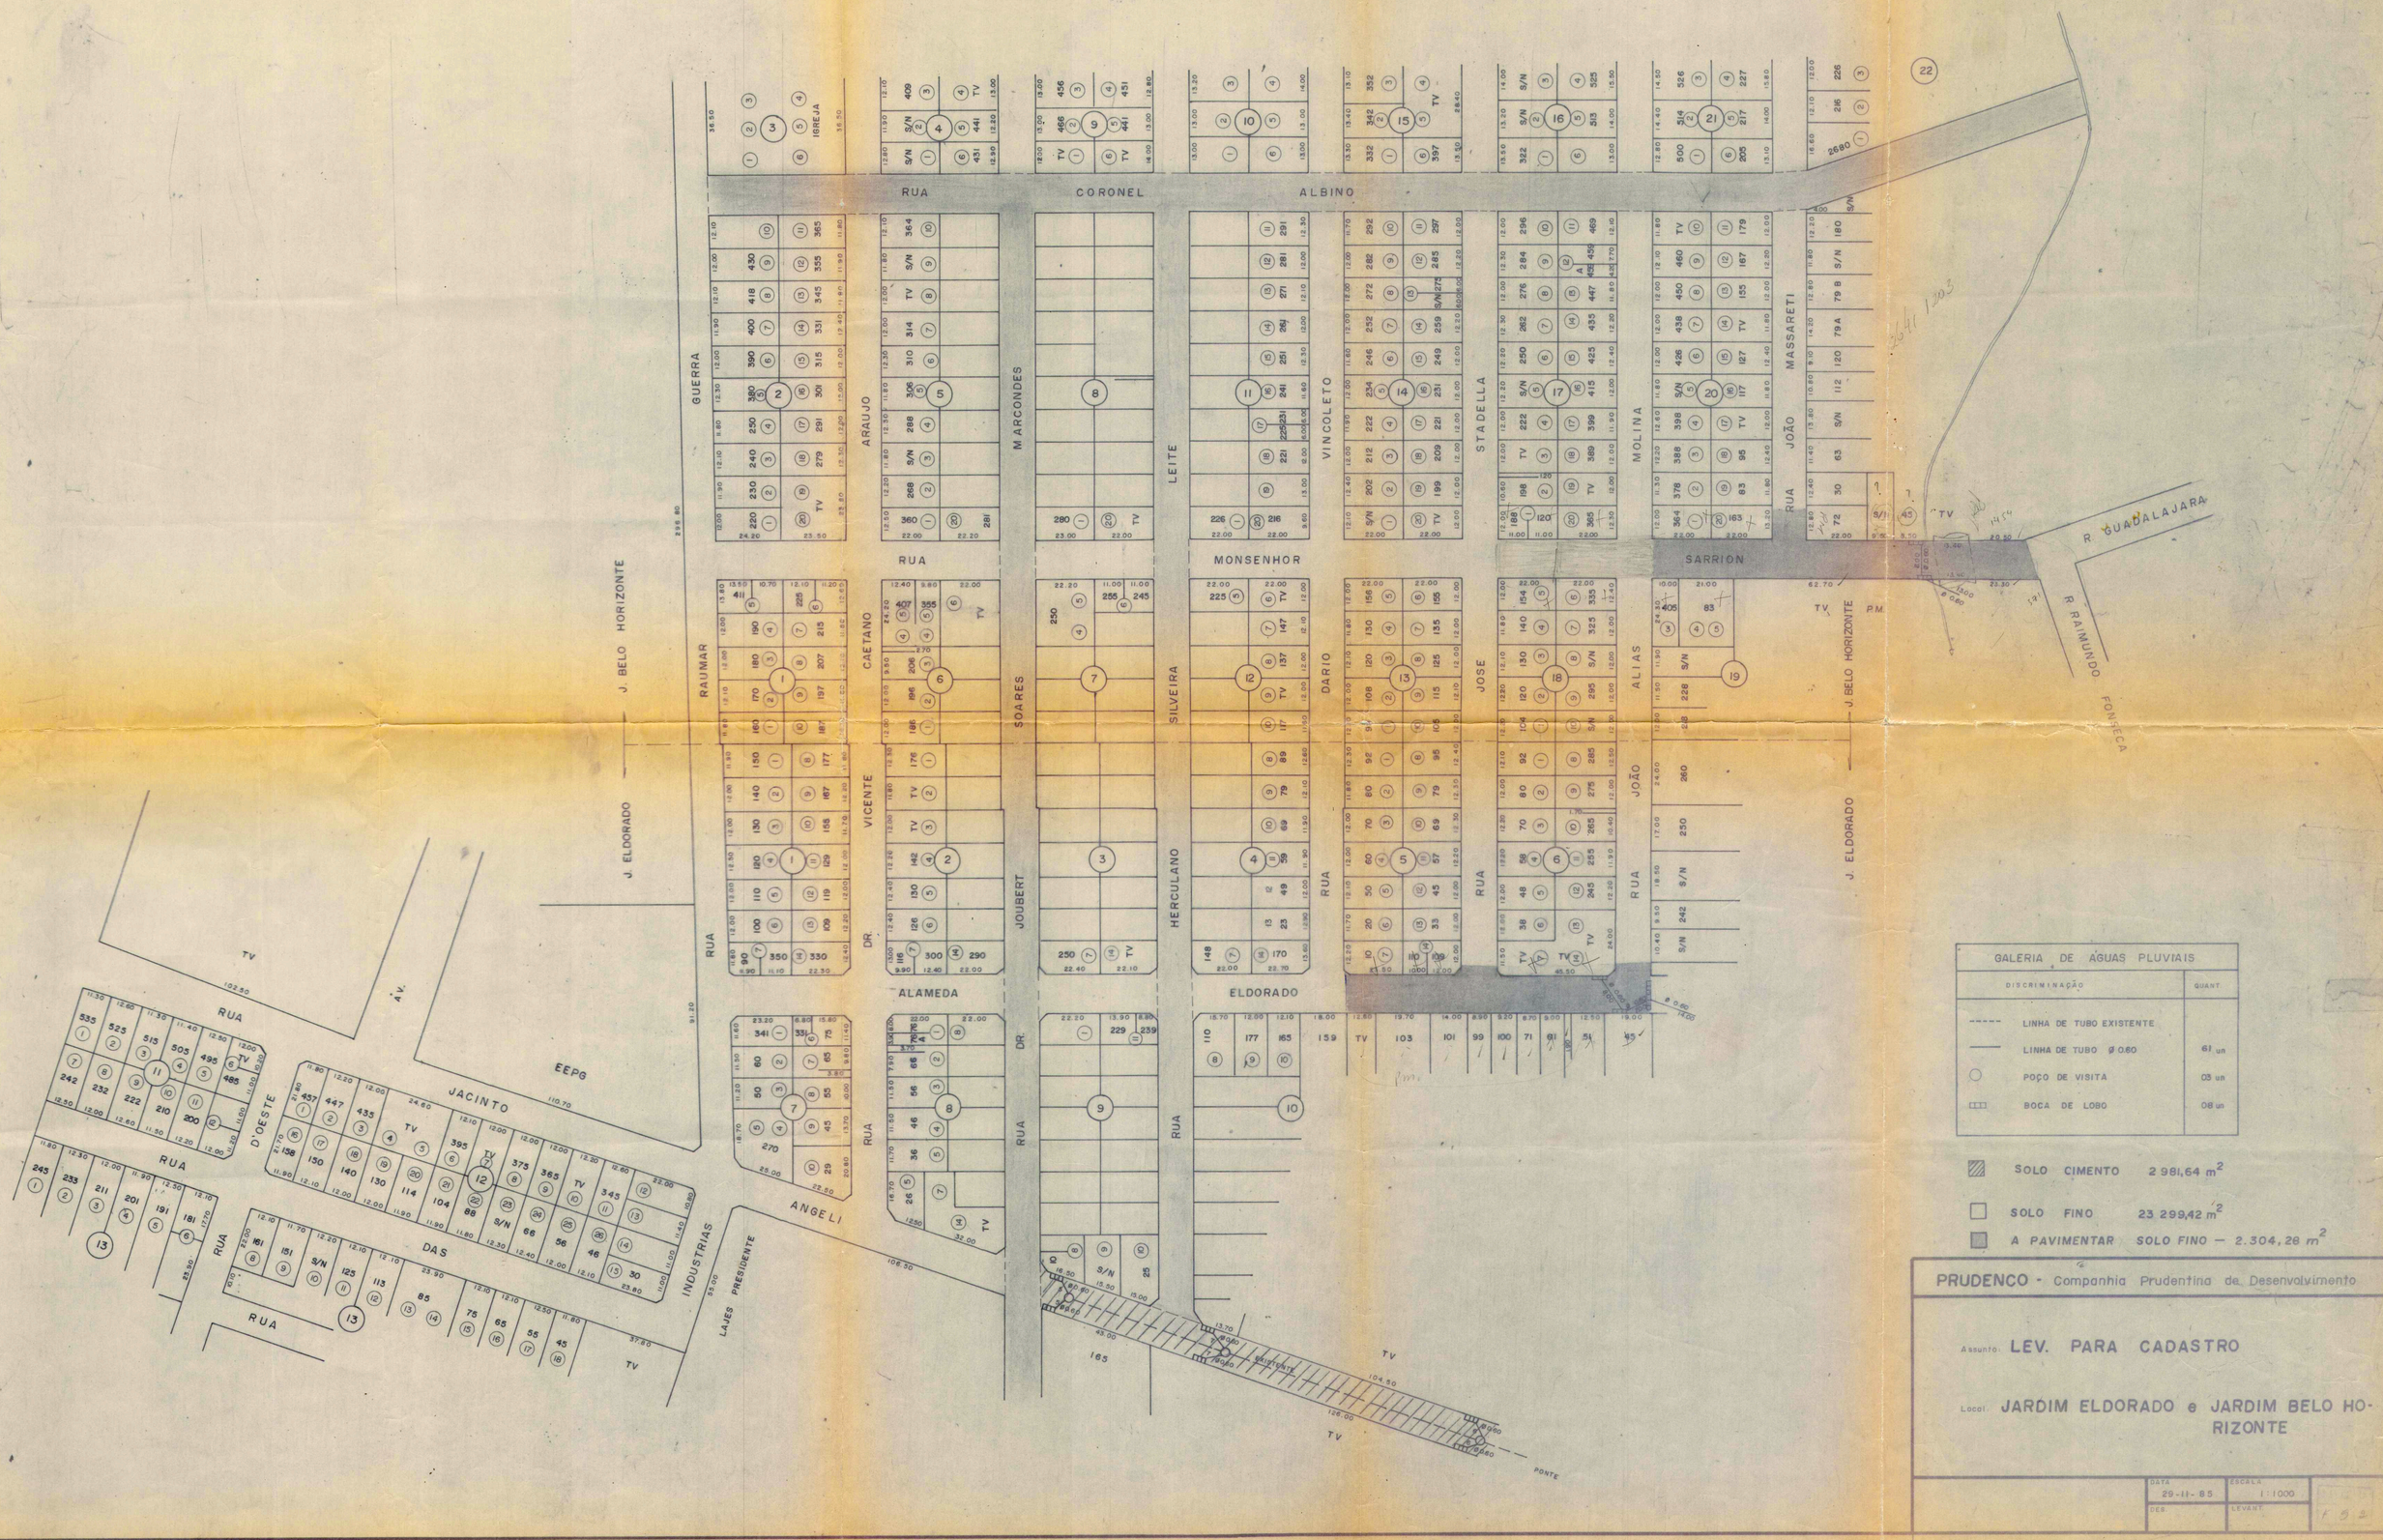

GALERIA DE ÁGUAS PLUVIAIS	
DISCRIMINAÇÃO	QUANT.
LINHA DE TUBO EXISTENTE	
LINHA DE TUBO ø 0.60	61 un
POÇO DE VISITA	03 un
BOCA DE LOBO	08 un

SOLO CIMENTO 2 981,64 m²

SOLO FINO 23 299,42 m²

A PAVIMENTAR SOLO FINO — 2.304,26 m²

PRUDENCO - Companhia Prudentina de Desenvolvimento

Assunto: LEV. PARA CADASTRO

Local: JARDIM ELDORADO e JARDIM BELO HORIZONTE

DATA	ESCALA
29-11-85	1:1000
DES.	LEVANT.