


**RELAÇÃO DOS LOTES ANTES DO DESMEMBRAMENTO**

LOTES	ÁREAS
LOTE - 1	310.00 m <sup>2</sup>
LOTE - 2	300.00 m <sup>2</sup>
LOTE - 3	250.00 m <sup>2</sup>

**RELAÇÃO DOS LOTES DEPOIS DO DESMEMBRAMENTO**

LOTES	DESCRIMINAÇÕES	ÁREAS
A	COMPOSTO DE PARTE DOS LOTES 1 e 3	504.00 m <sup>2</sup>
B	COMPOSTO PELO LOTE - 2 e PARTE DOS LOTES 1 e 3	356.00 m <sup>2</sup>

SITUAÇÃO S/ ESCALA

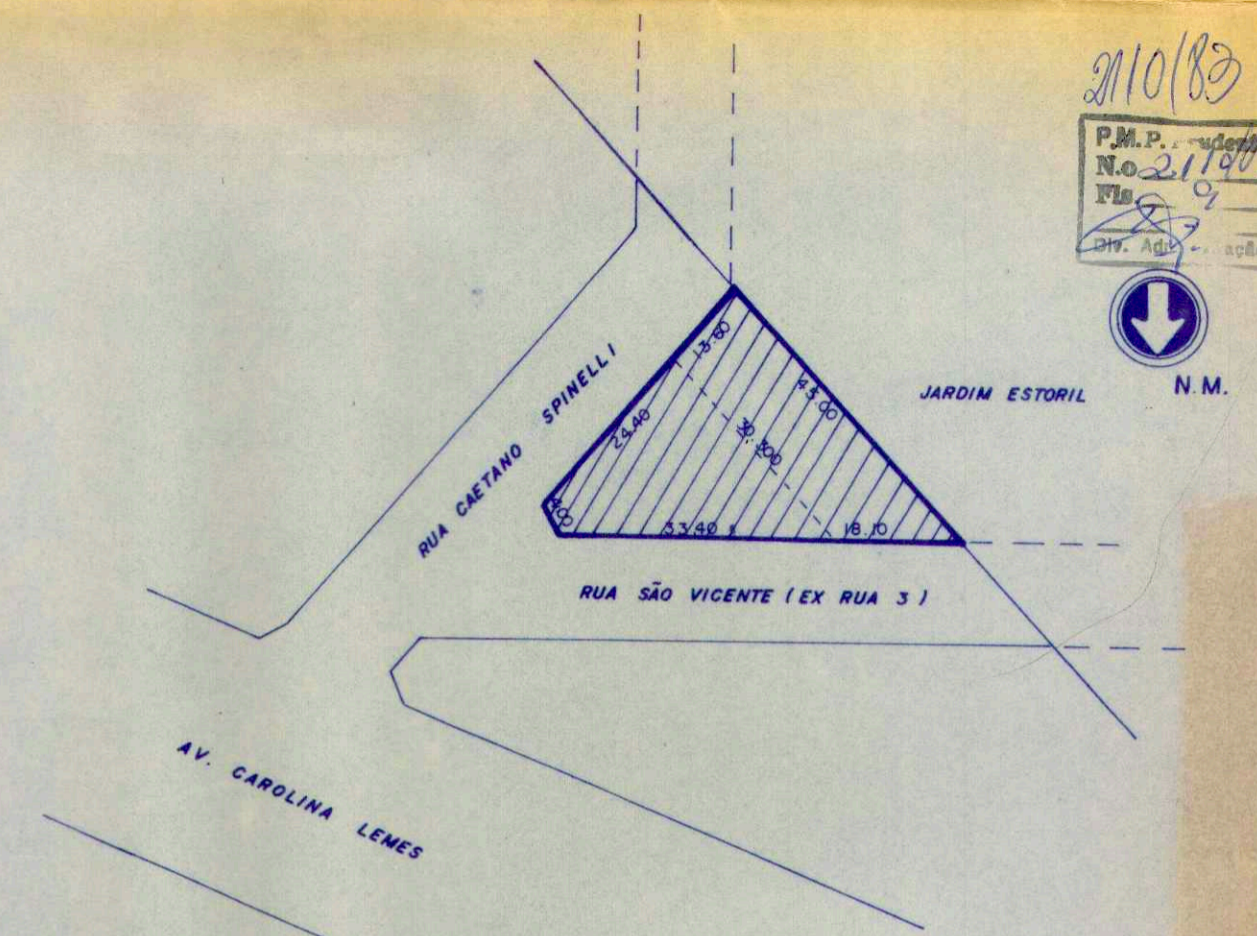

2110/83  
 P.M.P. - Prefeitura Municipal  
 No. 2110/83  
 Fls. 09  
 Div. Adm. - Ação  
 N.M.

**APROVADO**  
 Prefeitura Municipal, "Paco Florivaldo Leal"  
 Presidente Prudente, 08/08/83  
 Chefe de Seção Normativa de Projetos Particulares  
 José Gilberto Modena Mondim  
 ENGR. CIVIL - O.R.E.A. - 56.188/D

**CROQUIS**

PROJETO:  
**DESMEMBRAMENTO DE UMA ÁREA**  
 PROPRIETÁRIO:  
**ANA ODILA DE MOURA LEMOS**  
 ENDEREÇO:  
**RUA BARÃO DO RIO BRANCO Nº 551, EDIFÍCIO FURQUIM, 9º ANDAR**  
 LOCAL:  
**RUA CAETANO SPINELLI esq. COM A RUA SÃO VICENTE, Q. D. L. 1, 2 e 3**  
 BAIRRO:  
**JARDIM REGINA**  
 MUNICÍPIO:  
**PRES. PRUDENTE S.P.**

ANA ODILA DE MOURA LEMOS  
 PROPRIETÁRIO  
 CIC - 013 578 838 / 0

ESCALA: 1:200  
 EDUARDO BERTI  
 ENGR. CIVIL CREA S.P. 63 009 / 0