


5030 2872
5030 0305

26
28
54
12
12
12
12
12

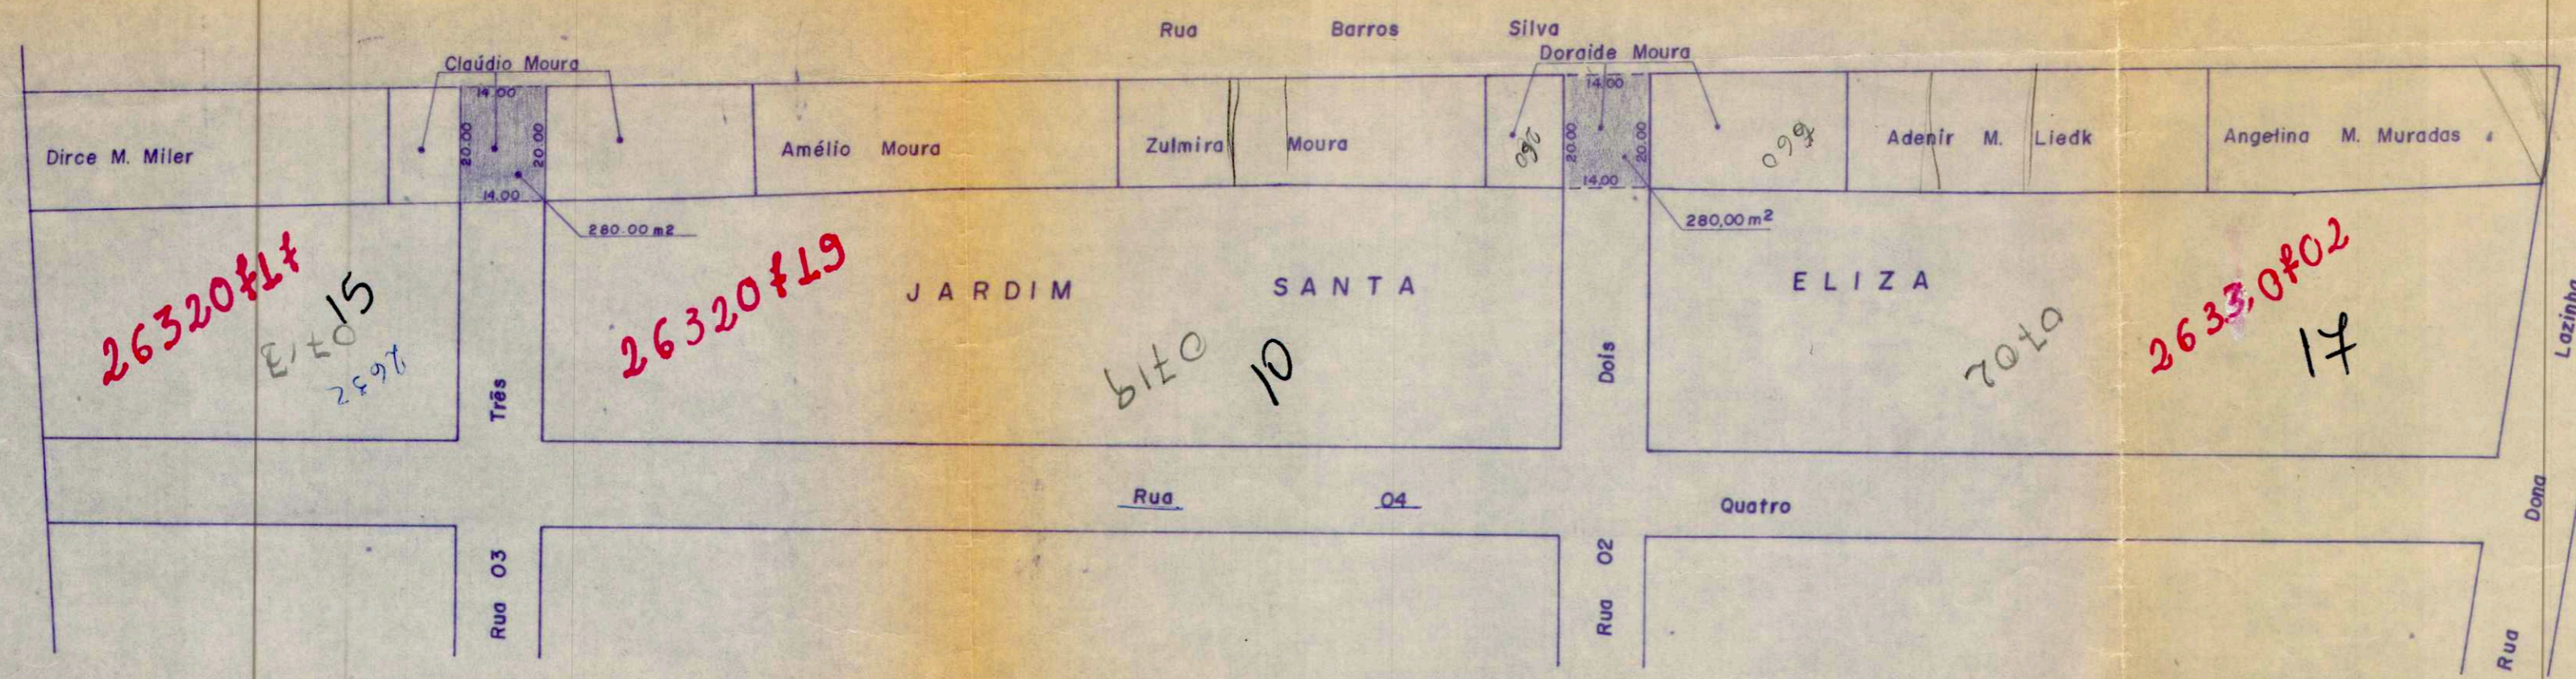

2632014
15
2597

2632019

10

11

12

26330102
17

62
33
95

43
140
183
242
425

153
87
242

416
12
428

247
43
290
126
178
36
214

214
33
247

<p>Prefeitura Municipal de Presidente Prudente</p>			
<p>Projeto: Levantamento para prolongamento da Rua 02 do Jardim Sta. Eliza</p>			
<p>71</p>			
<p>Escala: 1:1000</p>			
<p>Data: 27/12/84</p>			
<p>Quanjiro</p>	<p>Julio</p>	<p>Gilberto</p>	<p>Baltazar</p>
<p>Desenhista</p>	<p>Topógrafo</p>	<p>Eng. Civil</p>	<p>Secretário</p>
<p>Desenho N° 2031</p>			
<p>Arquivo: 22 b</p>			