



João FLORES

Esc. 1:1000

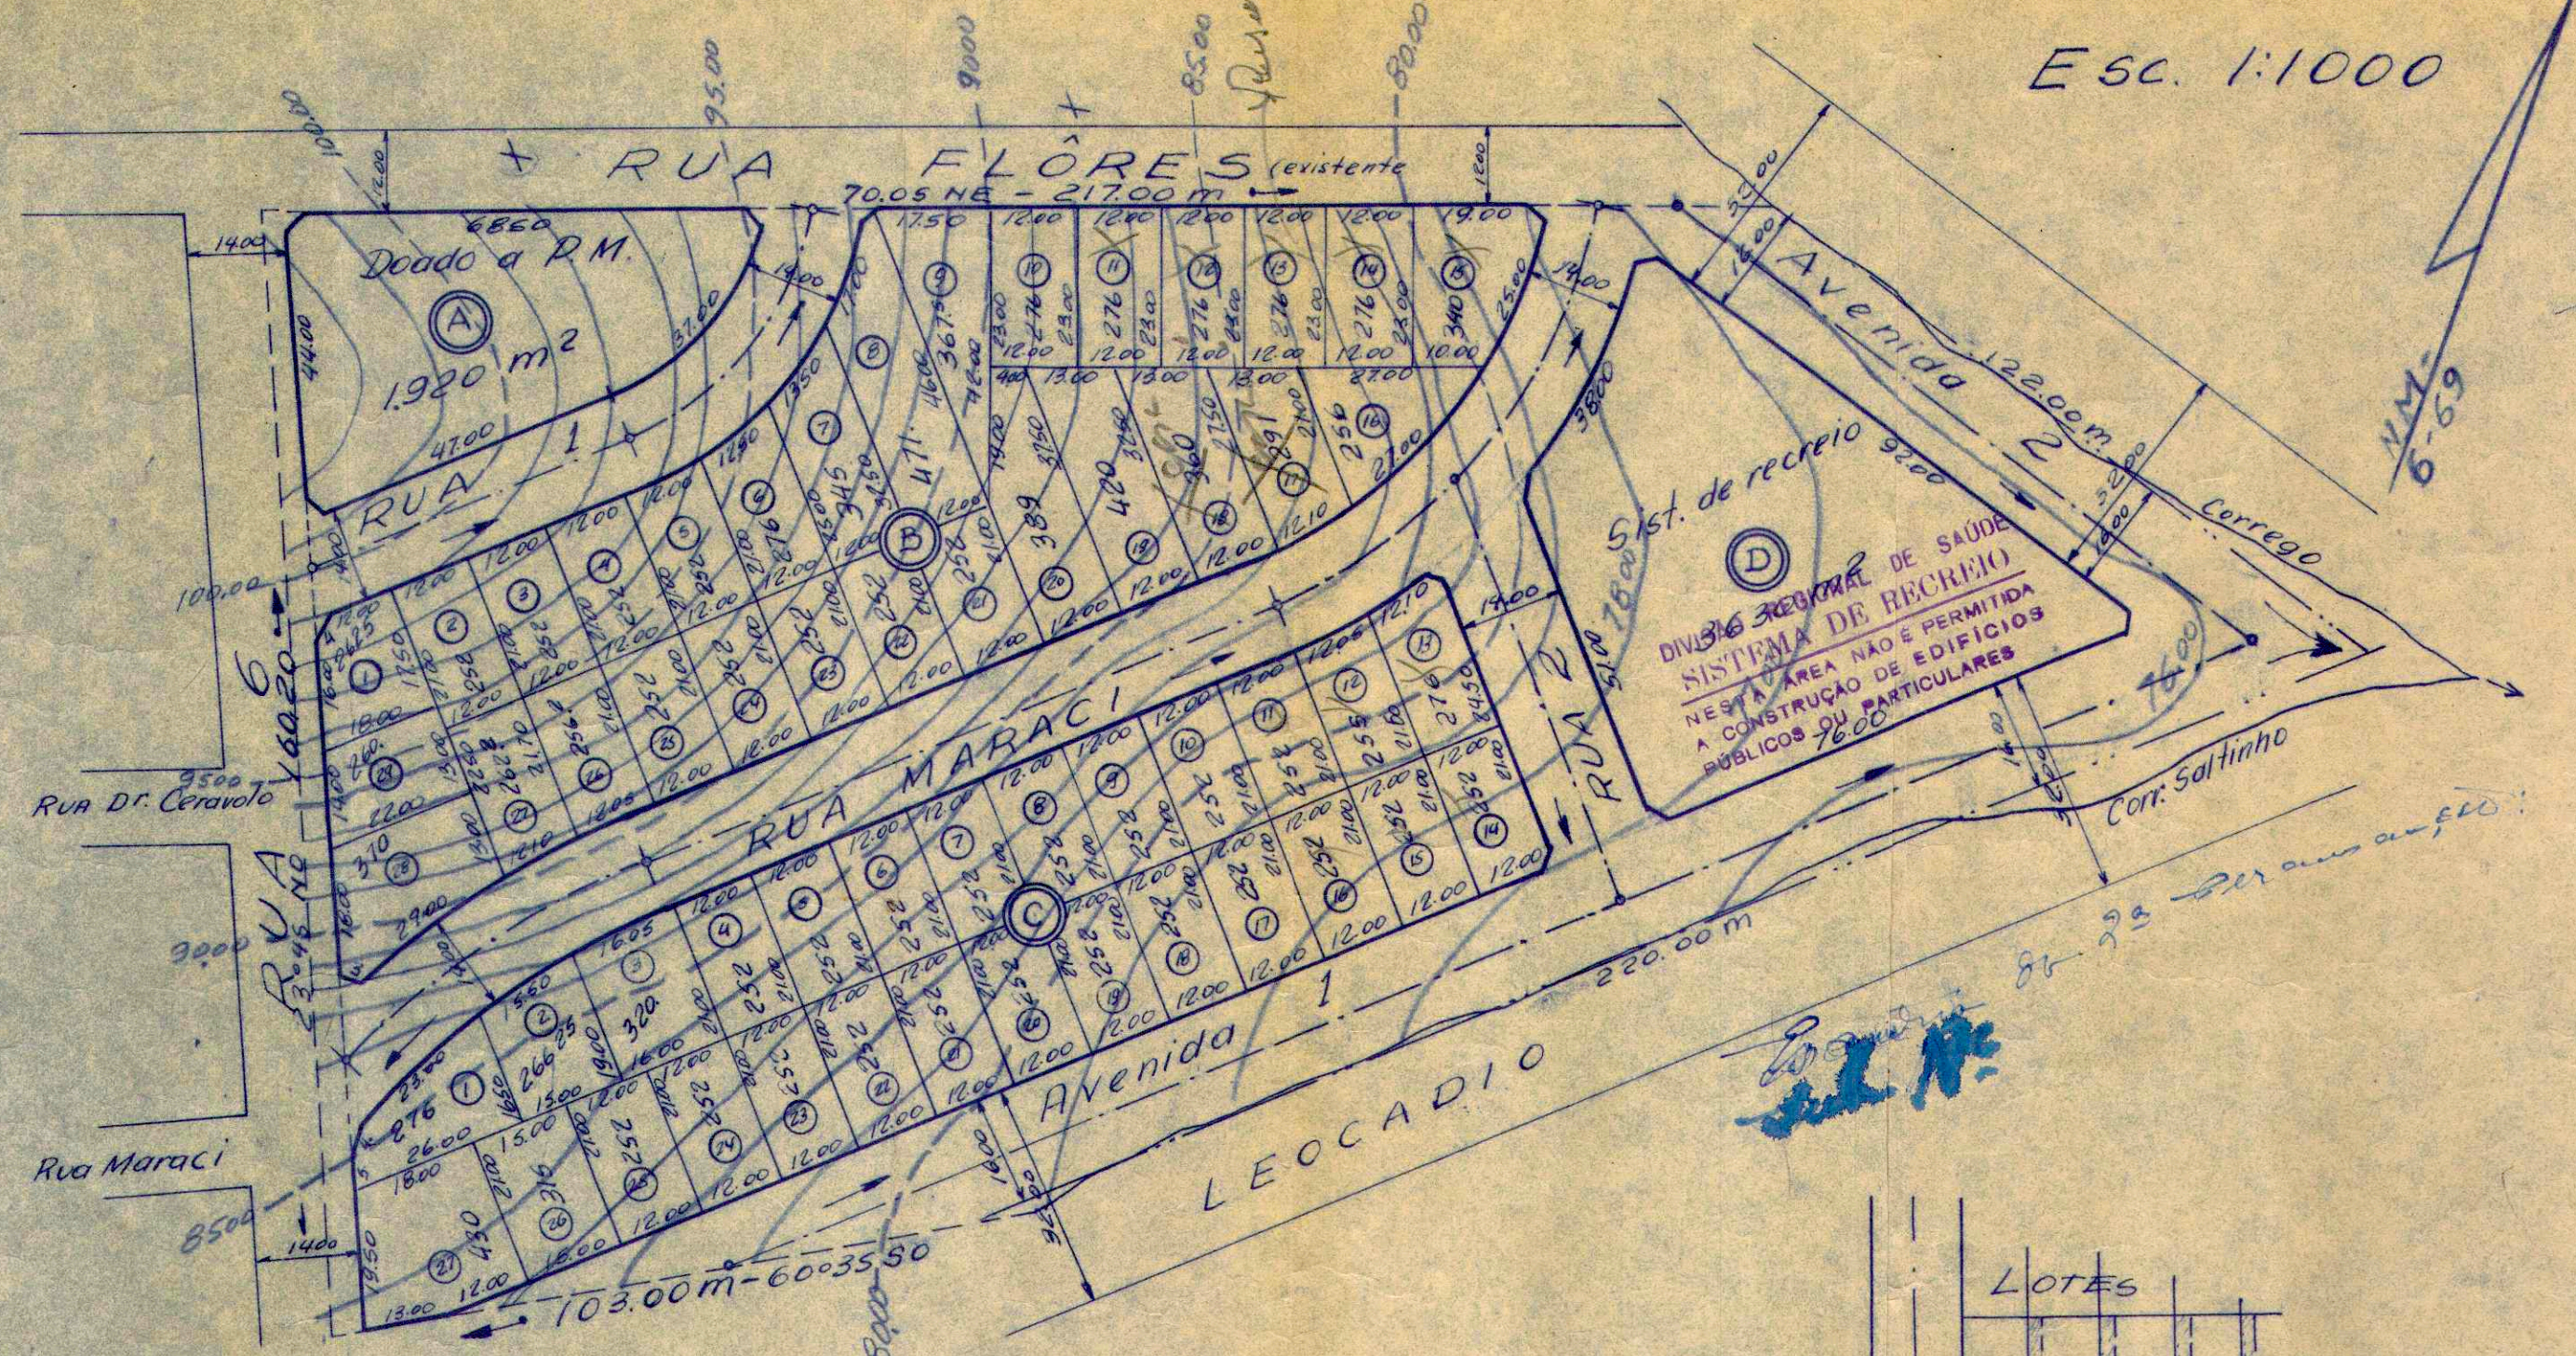

VILA LIDER

Áreas	x	x
Em lotes	15.755.40 m ²	48.478 %
Em ruas	11.194.60 m ²	34.445 %
Sist. recreio	3.630.00 m ²	11.169 %
Doador a P.M.	1.920.00 m ²	5.908 %
x	32.500.00 m ²	100.000 %

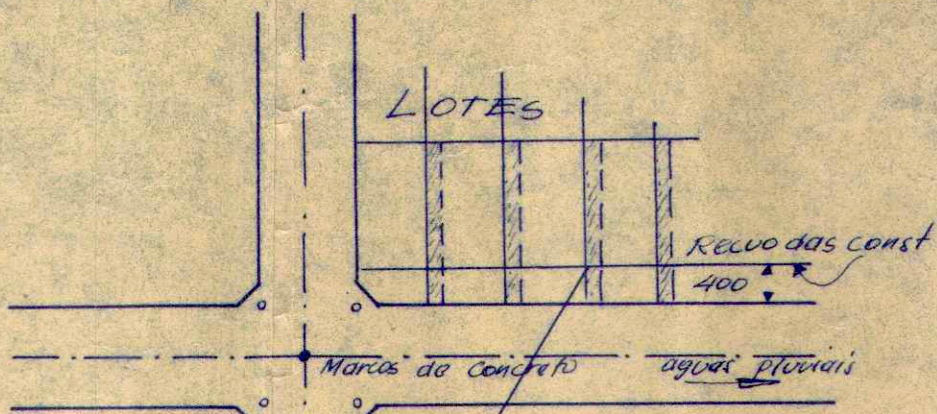

Faixa no Redifícandi Deverá constar nos contratos de compra e venda ou escritura a cláusula seguinte: os encanamentos de água e esgoto dos lotes montantes poderão atravessar os lotes vizinhos numa faixa de 200 m. num de seus divisões ficando desde já instituído passagem (servidão) correspondente.

Projeto de loteamento

JARDIM S^{TA} MARTA

Proprietário


ABDON MIRANDA GALINDO

Pres. Prudente - Est. S. Paulo

Otávio Montesanti
O Eng. OTAVIO MONTESANTI
CREA-6827/D

Abdon Miranda Galindo
O Proprietário

Planta de situação - 1/500

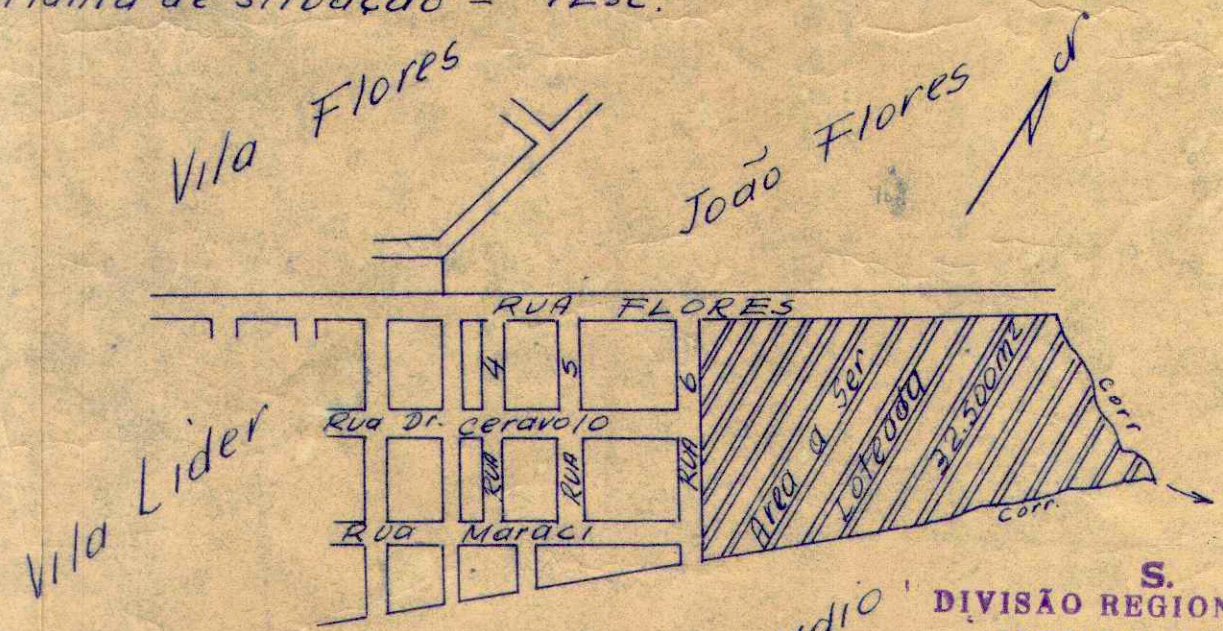

S. S. DIVISÃO REGIONAL DE SAÚDE PRESIDENTE PRUDENTE APROVADO

21/11/69 PROC.: 418/69
Abdon Miranda Galindo
SEÇÃO DE SANEAMENTO