


Lev. Planimétrico

PROJETO
Remembramento e Desmembramento de Lotes
 PROPRIETÁRIO
Incorporadora Mampei Fumada LTDA.
 LOCAL DA OBRA
Rua 01, 09 e 10 Lotes 01 ao 04 e 12 ao 14 da Quadra "J"

BAIRRO
Porto Seguro Residence
 CIDADE
Presidente Prudente S.P
 ESCALA
1/300

Declaro que a aprovação deste projeto não implica no reconhecimento por parte da prefeitura no direito de propriedade do terreno

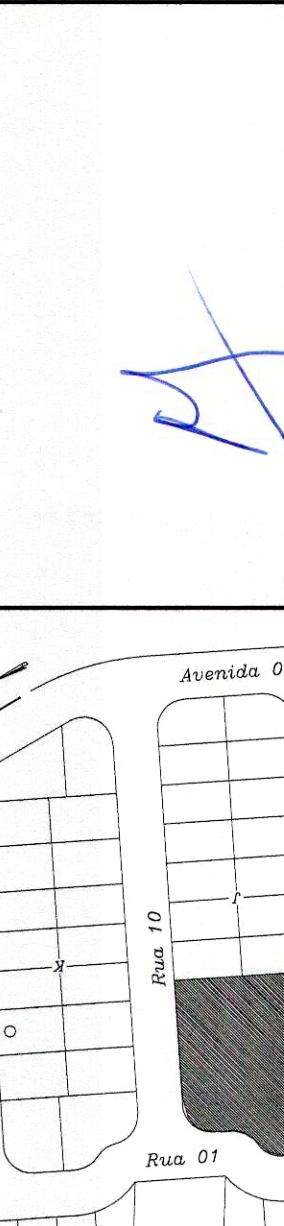

Proprietário
Incorp. M. Fumada Ltda.
 CNPJ: 07.748.748/0001-42


Autor Resp. Técnico do Projeto
Renato Yukio Fumada
 Crea nº 506900876
 Tabela: CIVI
 ART. nº:

APROVADO
 Prefeitura Municipal "Paco Fioravante Leal"
 Pres. Prudente, de 20 de 20

DEFERIDO
 Prefeitura Municipal "Paco Fioravante Leal"
 Presidente Prudente, de 29 de 20

Eng.º Cristina Martins Domingos de Oliveira
 Secretária Municipal de Planejamento,
 Desempenhamento Urbano e Habitação

SITUAÇÃO APÓS REMEMBRAMENTO

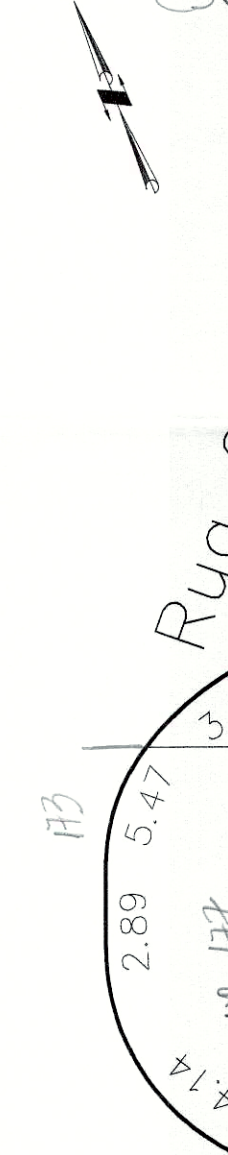

SITUAÇÃO ATUAL

LOTE 01	314,67 m2
LOTE 02	252,00 m2
LOTE 03	252,00 m2
LOTE 04	252,00 m2
LOTE 12	308,57 m2
LOTE 13	252,00 m2
LOTE 14	252,00 m2
LOTE 15	252,00 m2
2135,24 m2	


SITUAÇÃO APÓS DESMEMBRAMENTO

QUADRA "J" 2135,24 m2

SITUAÇÃO APÓS REMEMBRAMENTO

LOTE 01	446,64 m2
LOTE 02	315,00 m2
LOTE 03	294,00 m2
LOTE 12	470,60 m2
LOTE 13	315,00 m2
LOTE 14	294,00 m2
LOTE 16	294,00 m2
2135,24 m2	

SITUAÇÃO APÓS DESMEMBRAMENTO

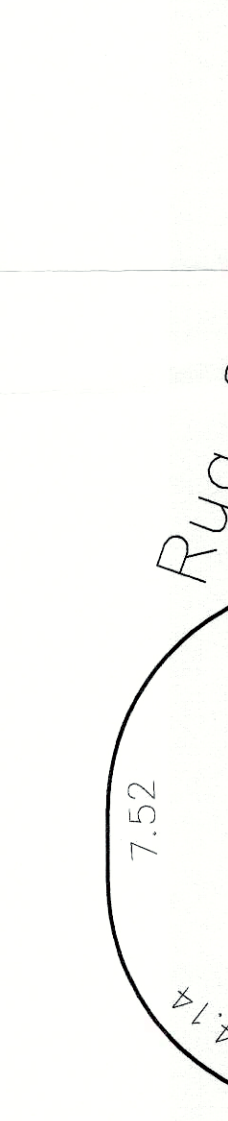

SITUAÇÃO ATUAL

LOTE 01	314,67 m2
LOTE 02	252,00 m2
LOTE 03	252,00 m2
LOTE 04	252,00 m2
LOTE 12	308,57 m2
LOTE 13	252,00 m2
LOTE 14	252,00 m2
LOTE 15	252,00 m2
LOTE 16	294,00 m2
2135,24 m2	

SITUAÇÃO APÓS DESMEMBRAMENTO

QUADRA "J" 2.135,24m2

SITUAÇÃO APÓS REMEMBRAMENTO

LOTE 01	446,64 m2
LOTE 02	315,00 m2
LOTE 03	294,00 m2
LOTE 12	470,60 m2
LOTE 13	315,00 m2
LOTE 14	294,00 m2
LOTE 16	294,00 m2
2135,24 m2	

