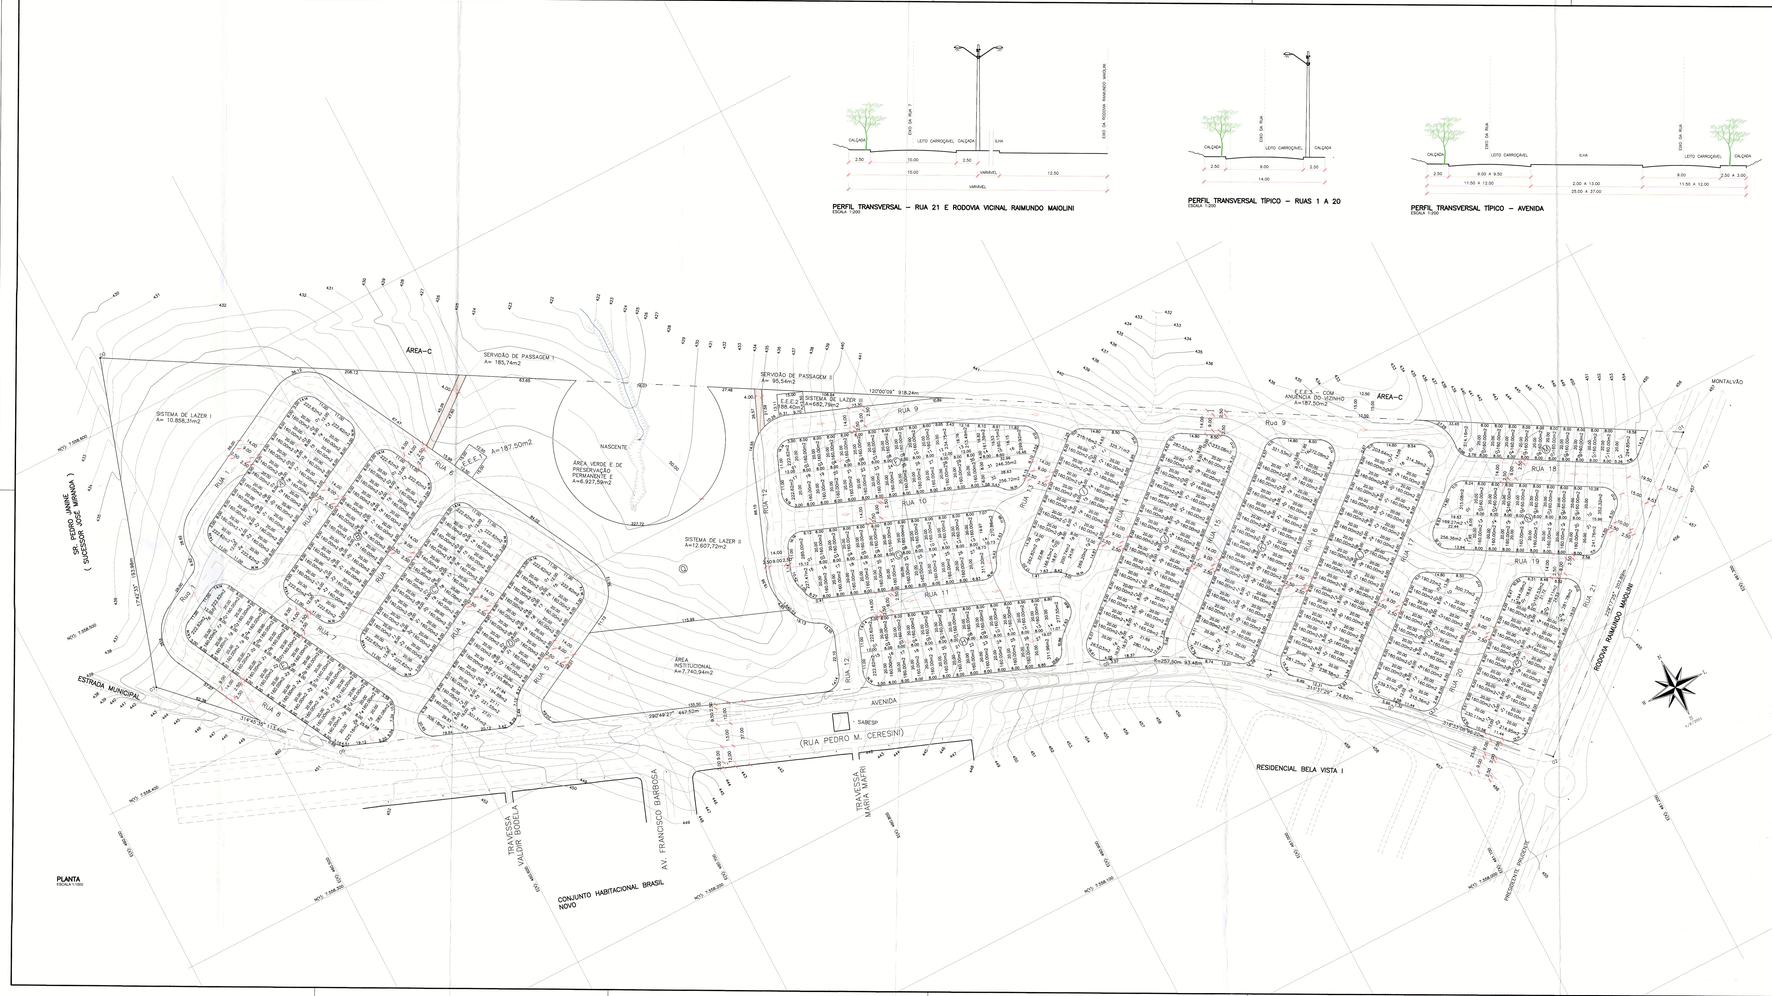
PERFIL TRANSVERSAL – RUA 21 E RODOVIA VICINAL RAIMUNDO MAIOLINI
ESCALA 1:200
PERFIL TRANSVERSAL TÍPICO – RUAS 1 A 20
ESCALA 1:200
PERFIL TRANSVERSAL TÍPICO – AVENIDA
ESCALA 1:200
PLANTA
ESCALA 1:1000
RESIDENCIAL BELA VISTA I
RODOVIA RAIMUNDO MAIOLINI
AVENIDA
(RUA PEDRO M. CERESINI)
ESTRADA MUNICIPAL
CONJUNTO HABITACIONAL BRASIL NOVO
AV. FRANCISCO BARBOSA
TRAVESSA VALDIR BODELA
TRAVESSA MARIA MARIA
MONTALVÃO
PROVIDENTE PRUDENTE
ÁREA-C
ÁREA INSTITUCIONAL A=7.740,84m2
NASCENTE
SISTEMA DE LAZER I A= 10.856,31m2
SISTEMA DE LAZER II A=12.607,72m2
SERVIDÃO DE PASSAGEM I A= 185,74m2
SERVIDÃO DE PASSAGEM II A= 95,54m2
E.E.E.T. – COM ANUNCIA DO VIZINHO A=187,50m2
SABESP
RUA 1
RUA 2
RUA 3
RUA 4
RUA 5
RUA 6
RUA 7
RUA 8
RUA 9
RUA 10
RUA 11
RUA 12
RUA 13
RUA 14
RUA 15
RUA 16
RUA 17
RUA 18
RUA 19
RUA 20
RUA