
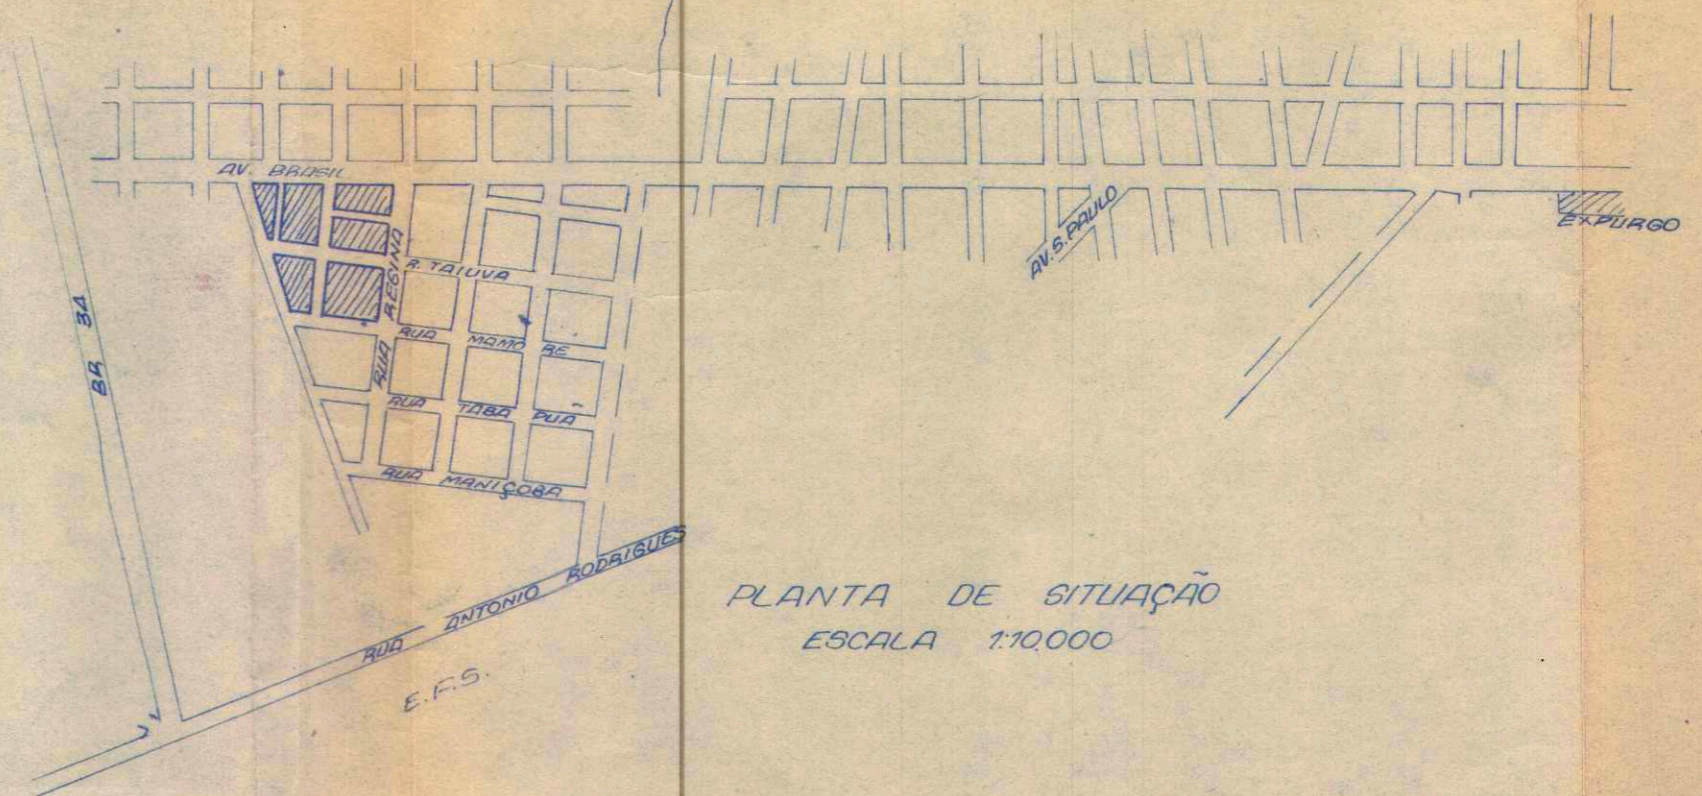
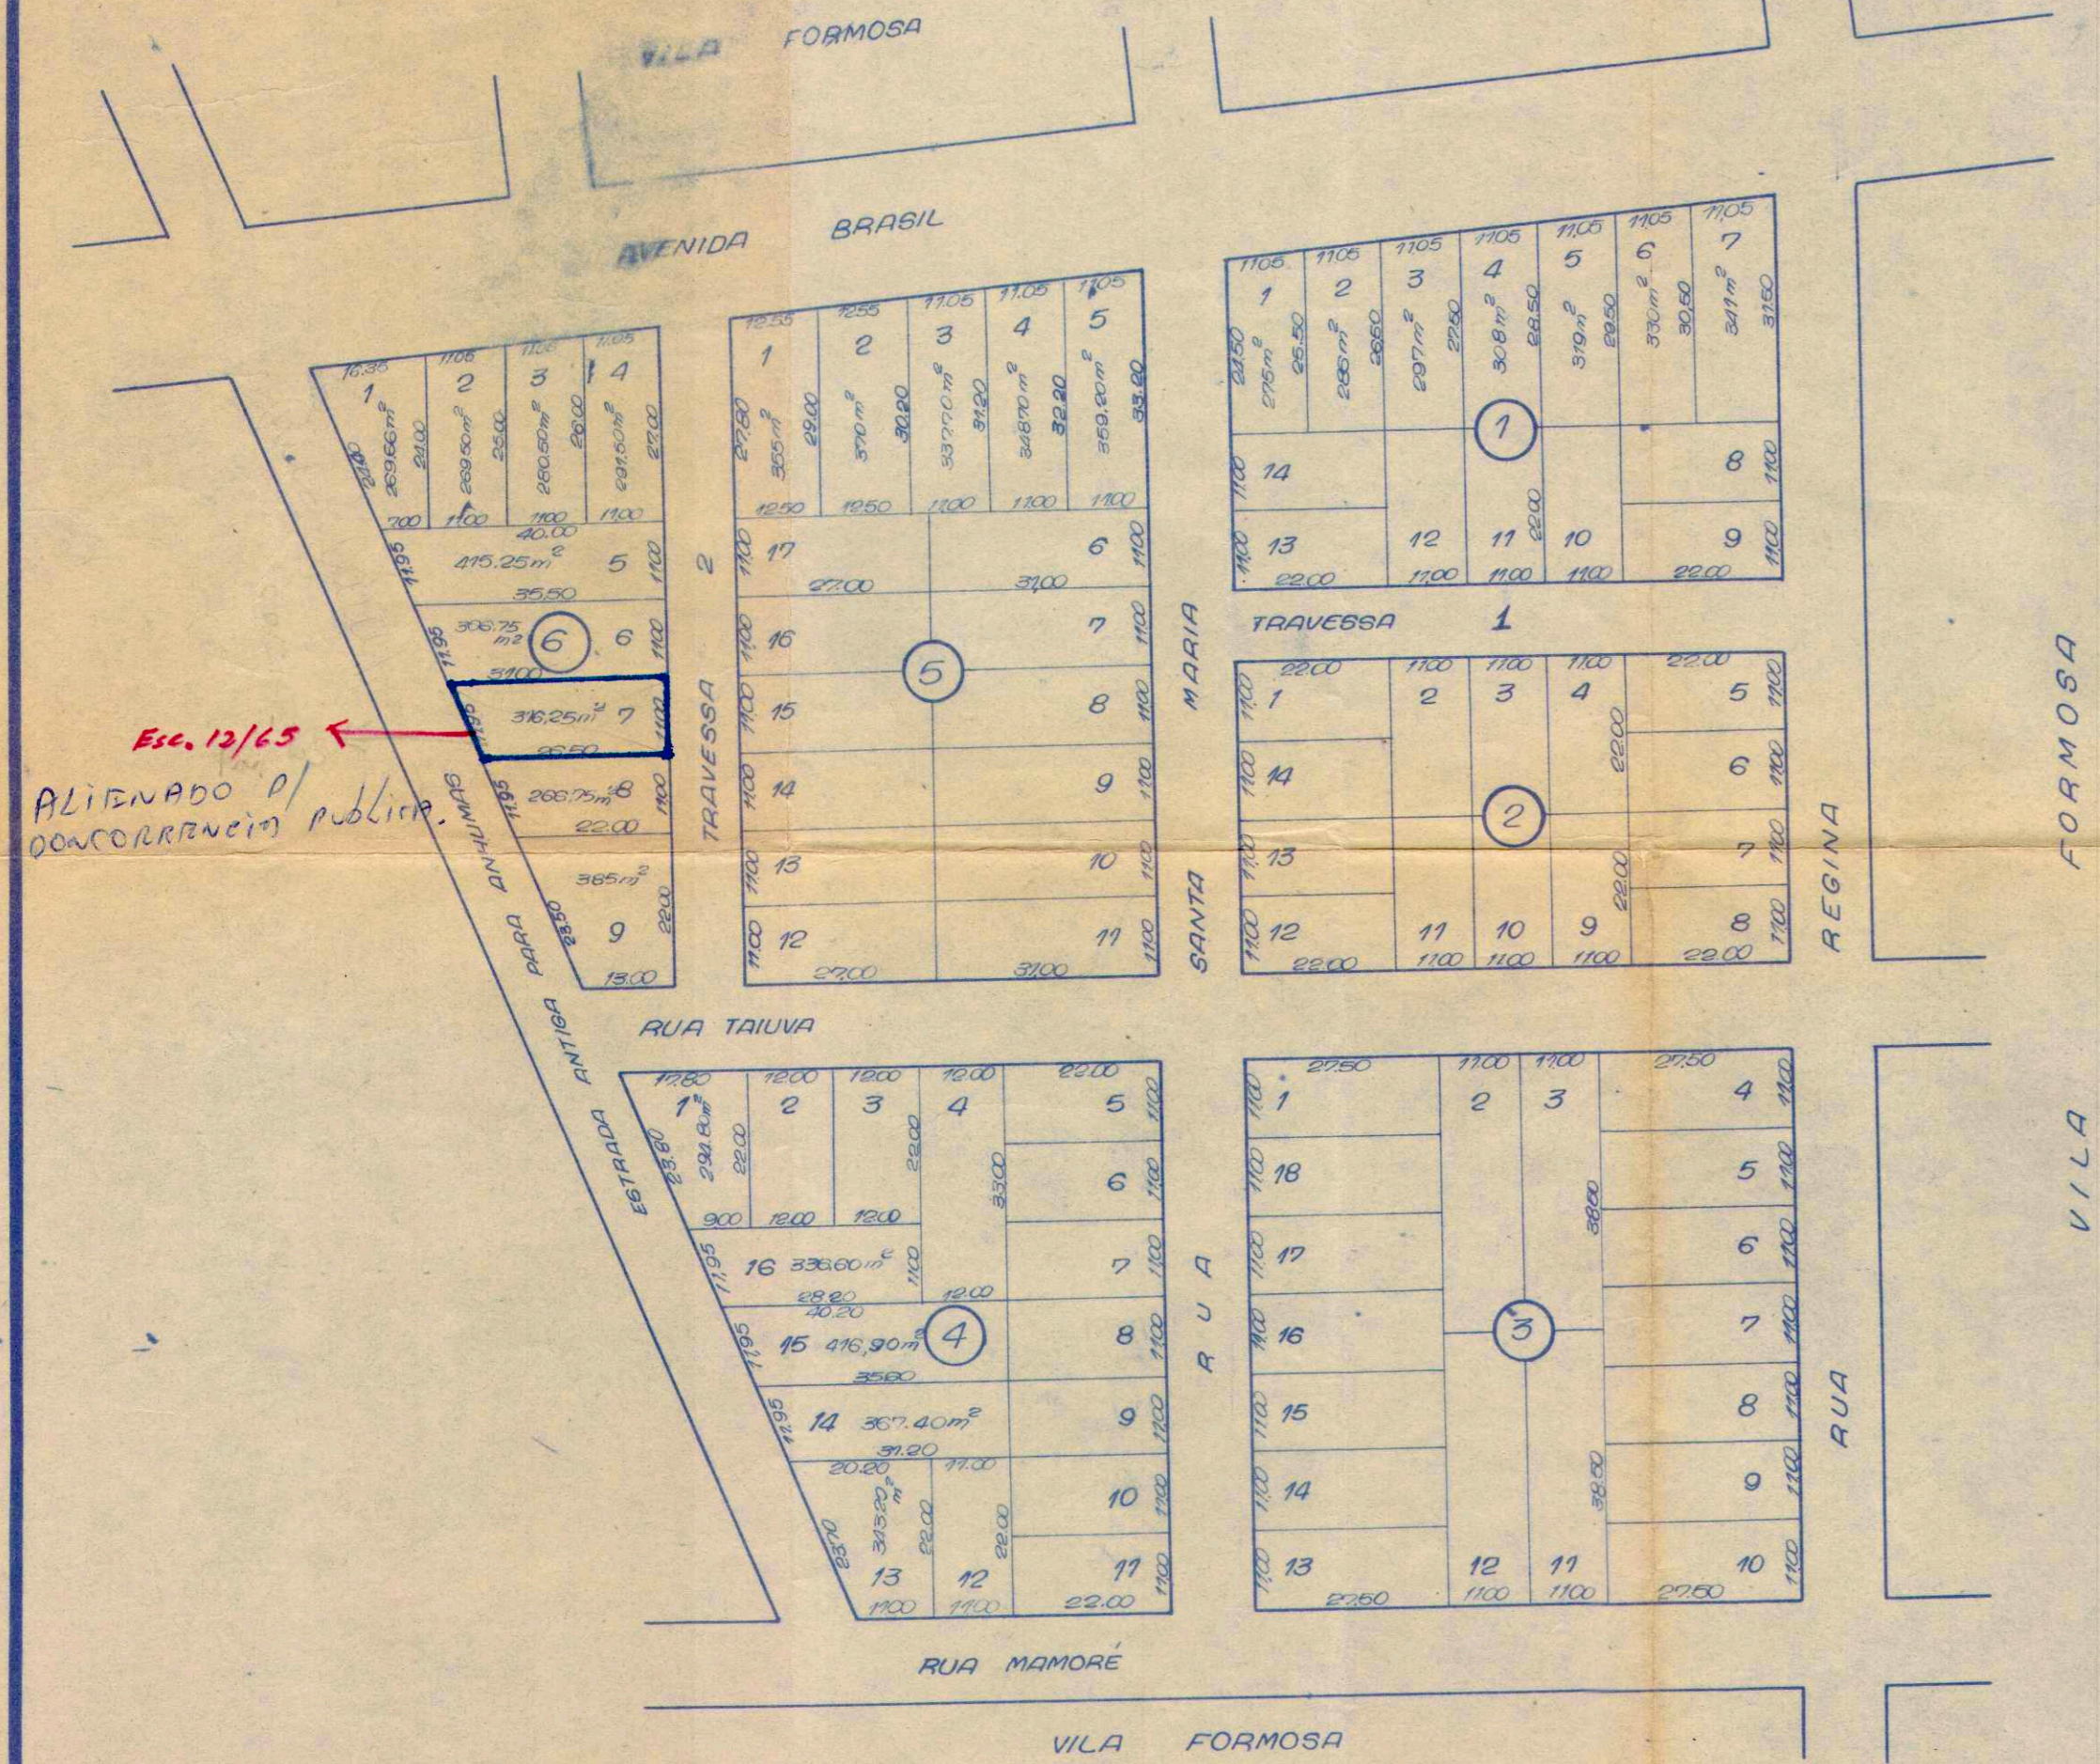


PLANTA DO LOTEAMENTO DE UMA CHACARA LOCALIZADA NA VILA FORMOSA  
 MUNICIPIO E COMARCA DE PRESIDENTE PRUDENTE  
 PROPRIETARIO: MANOEL S. BARBEIRO

# VILA BARBEIRO

AREA DOS LOTES PARA VENDAS  
 DA QUADRA 1 A 6 = 26.255,66 m<sup>2</sup>  
 RUAS E TRAVESSAS = 5.803,80 m<sup>2</sup> → Esc. 12/65  
 AREA TOTAL = 32.059,46 m<sup>2</sup>

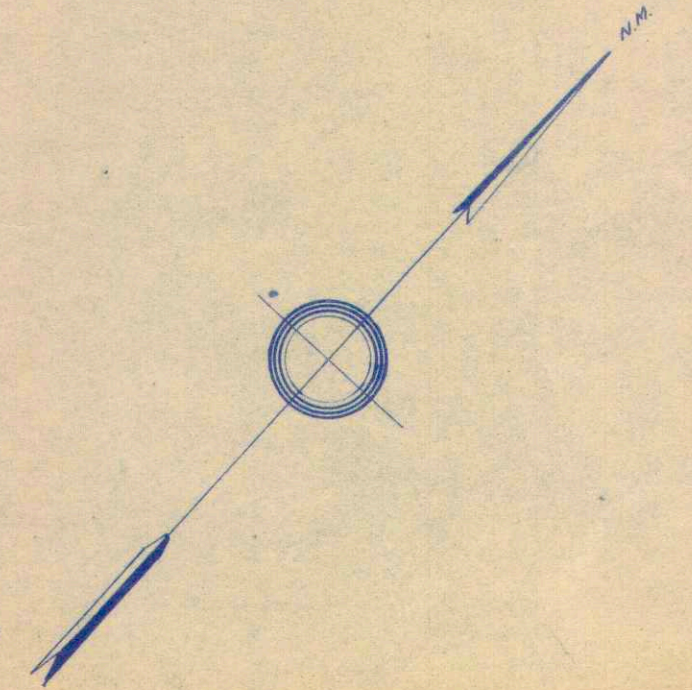

Esc. 13/65 - Patrimonial

N.º 185	PREFEITURA MUNICIPAL PRESIDENTE PRUDENTE D. O. V.	FI.
Projeto: <u>REDUÇÃO DA PLANTA DA VILA BARBEIRO</u>		
<u>ARQUIVADA NA LANCADORA</u>		
a)	Eng. Diretor de Div. de Exec. de Obras	
a)	<u>Antônio F. S.</u> DESENHISTA TÉCNICO	
Pres. Prudente, 20 / FEVEREIRO / 1965		
VISTO:	PREFEITO MUNICIPAL	