

PLANTA DA VILA BOA VISTA

CONTINUAÇÃO DA VILA MACHADINHO


PRES. PRUDENTE

ESCALA 1:1000

JARDIM AVIAÇÃO



* lote 10 da quadra 14.
cad. 2939500
prop. = Paulo evar A conto
Rua Monte Jacaris, 431

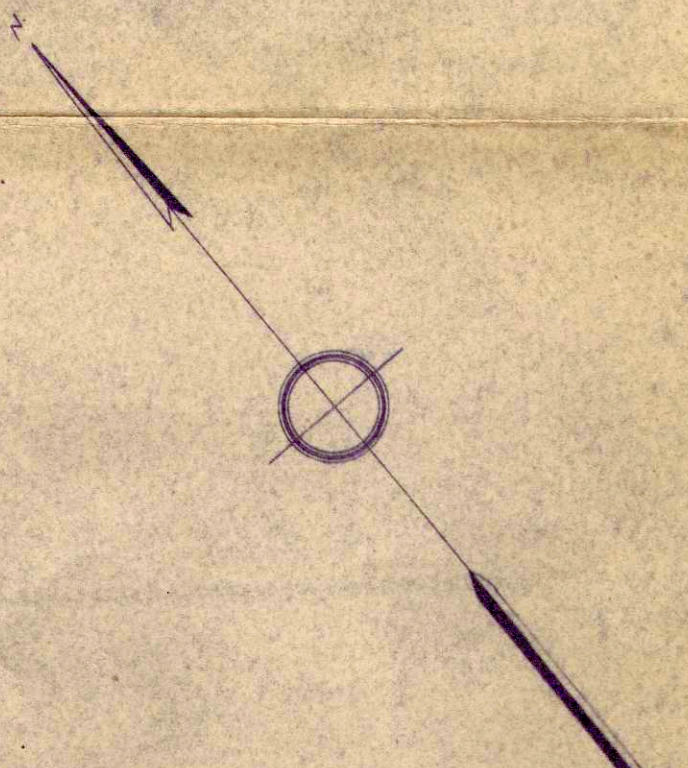

3

REPRODUÇÃO DE PLANTAS PARCIAIS
ARQUIVADAS NA LANCADORIA

VILA BOA VISTA

Antônio Costa
Linha 15000

Pres. Prudente, 20 de Junho de 1968

VISTO: