


VILA LIDER

PRES. PRUDENTE

PROP. NATAL ROSAN NETTO

ESCALA 1:1.000

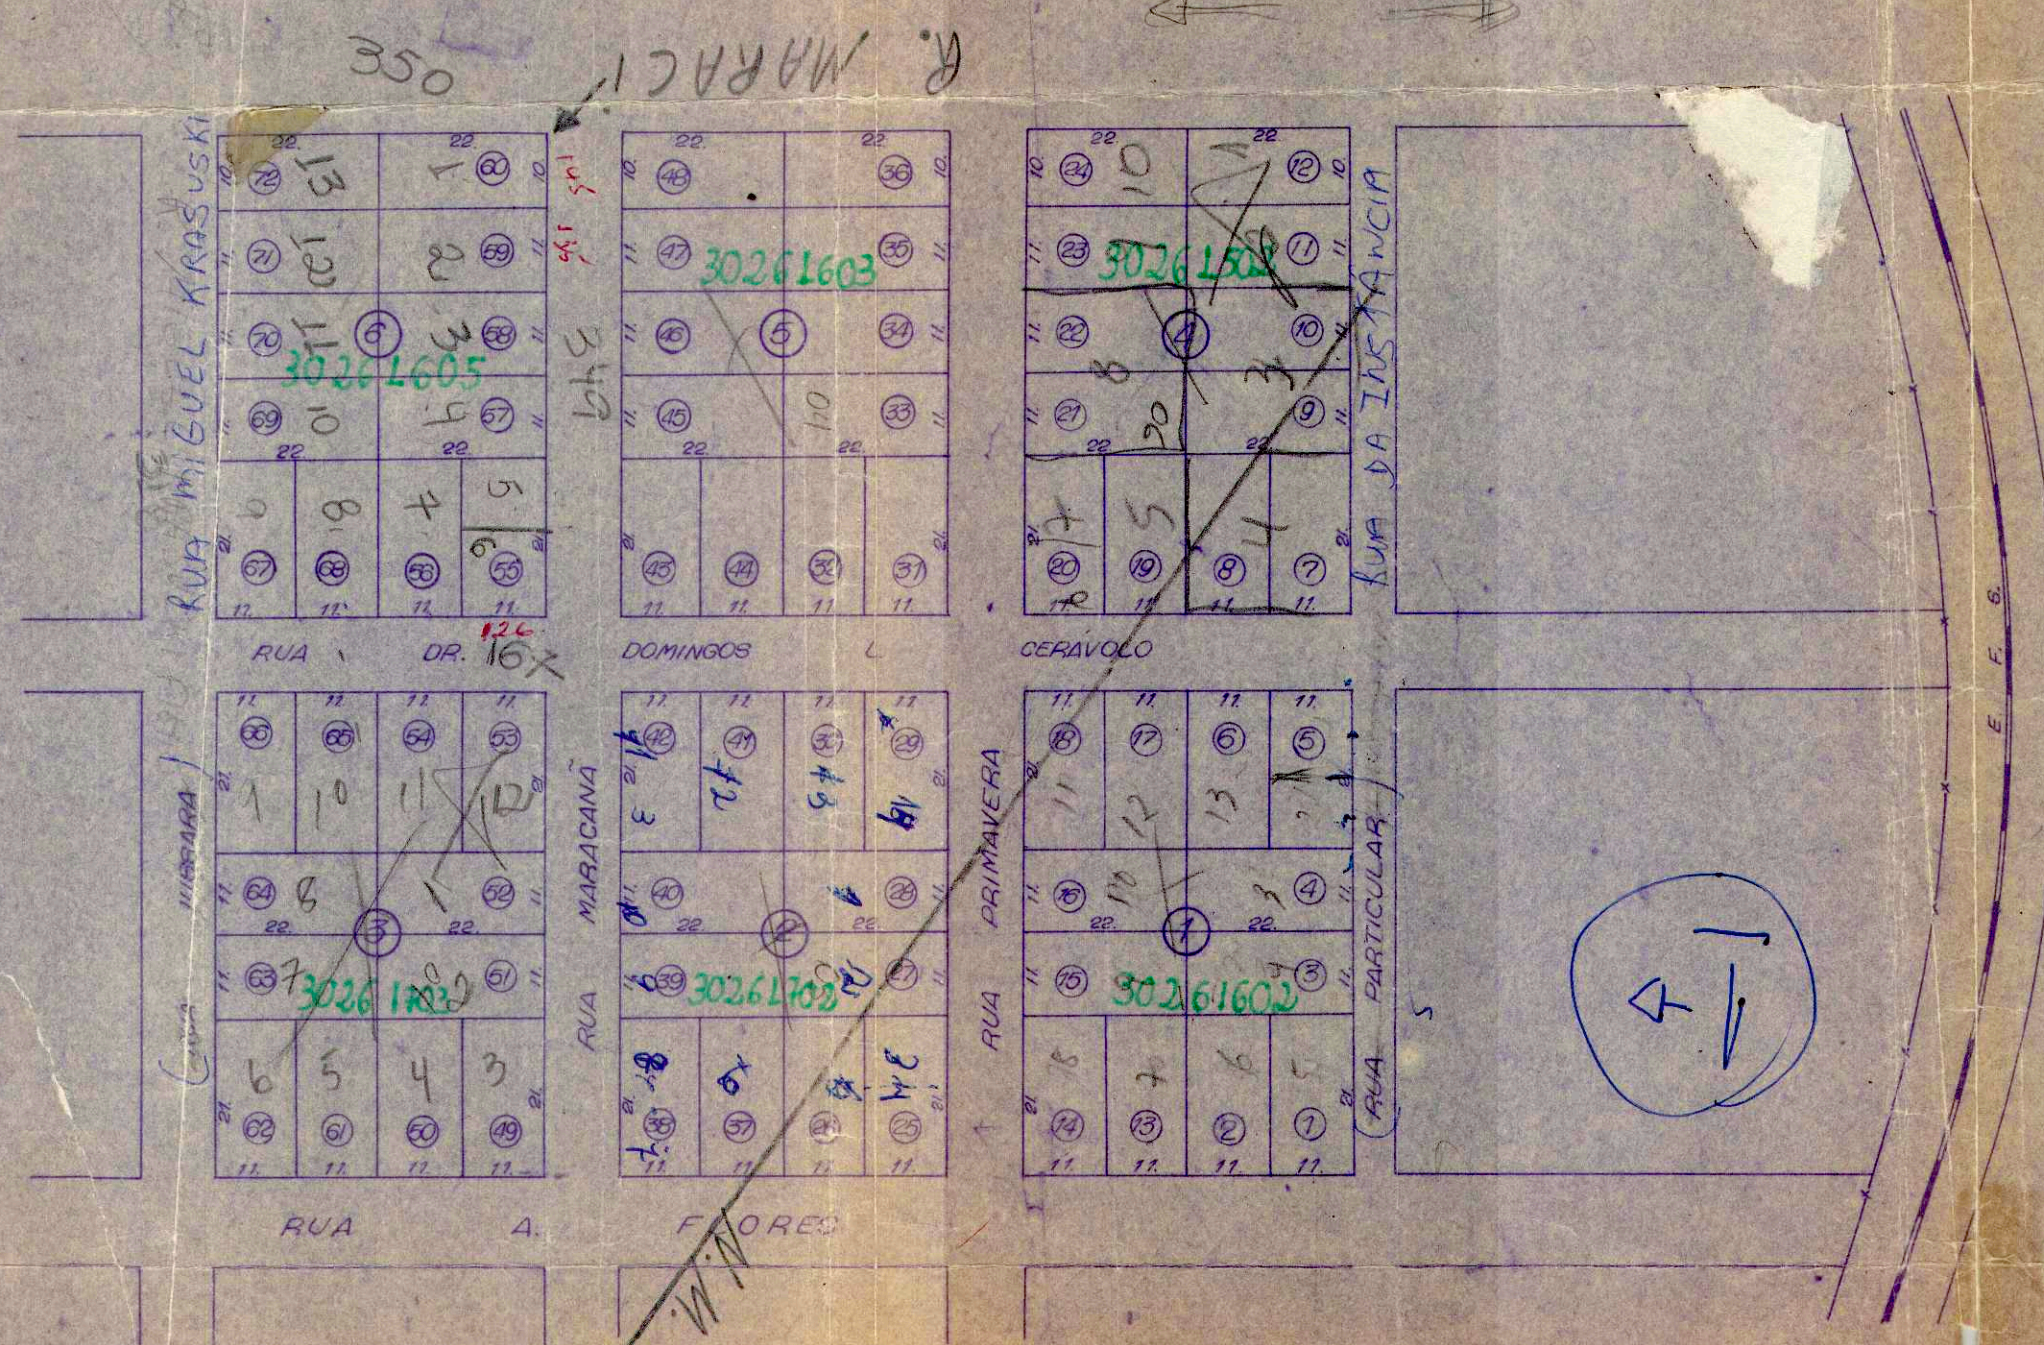

Quadrante
30/2 setor 6

N.º 209	PREFEITURA MUNICIPAL PRESIDENTE PRUDENTE D. O. V.	Fl.
Projeto: REPRODUÇÃO FIEL DA PLANTA DA VILA LIDER		
ARQUIVADO NA CANTARINHA		
a)	Eng. Diretor de Div. de Exec. de Obras	
a)	Antonio Saito DESENHISTA TÉCNICO	
Pres. Prudente,	24	MAIO 1965
VISTO:	PREFEITO MUNICIPAL	