


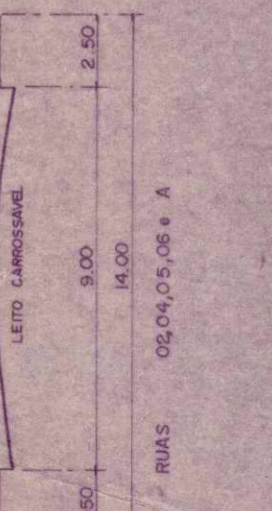

Legenda



MÁRIO LUIS CESTARI E OUTROS
DU SUCESSORES

CÓDIGO BAIRRO - 01150

REMANESCENTE
L. 087.98

REMANESCENTE
L. 087.98

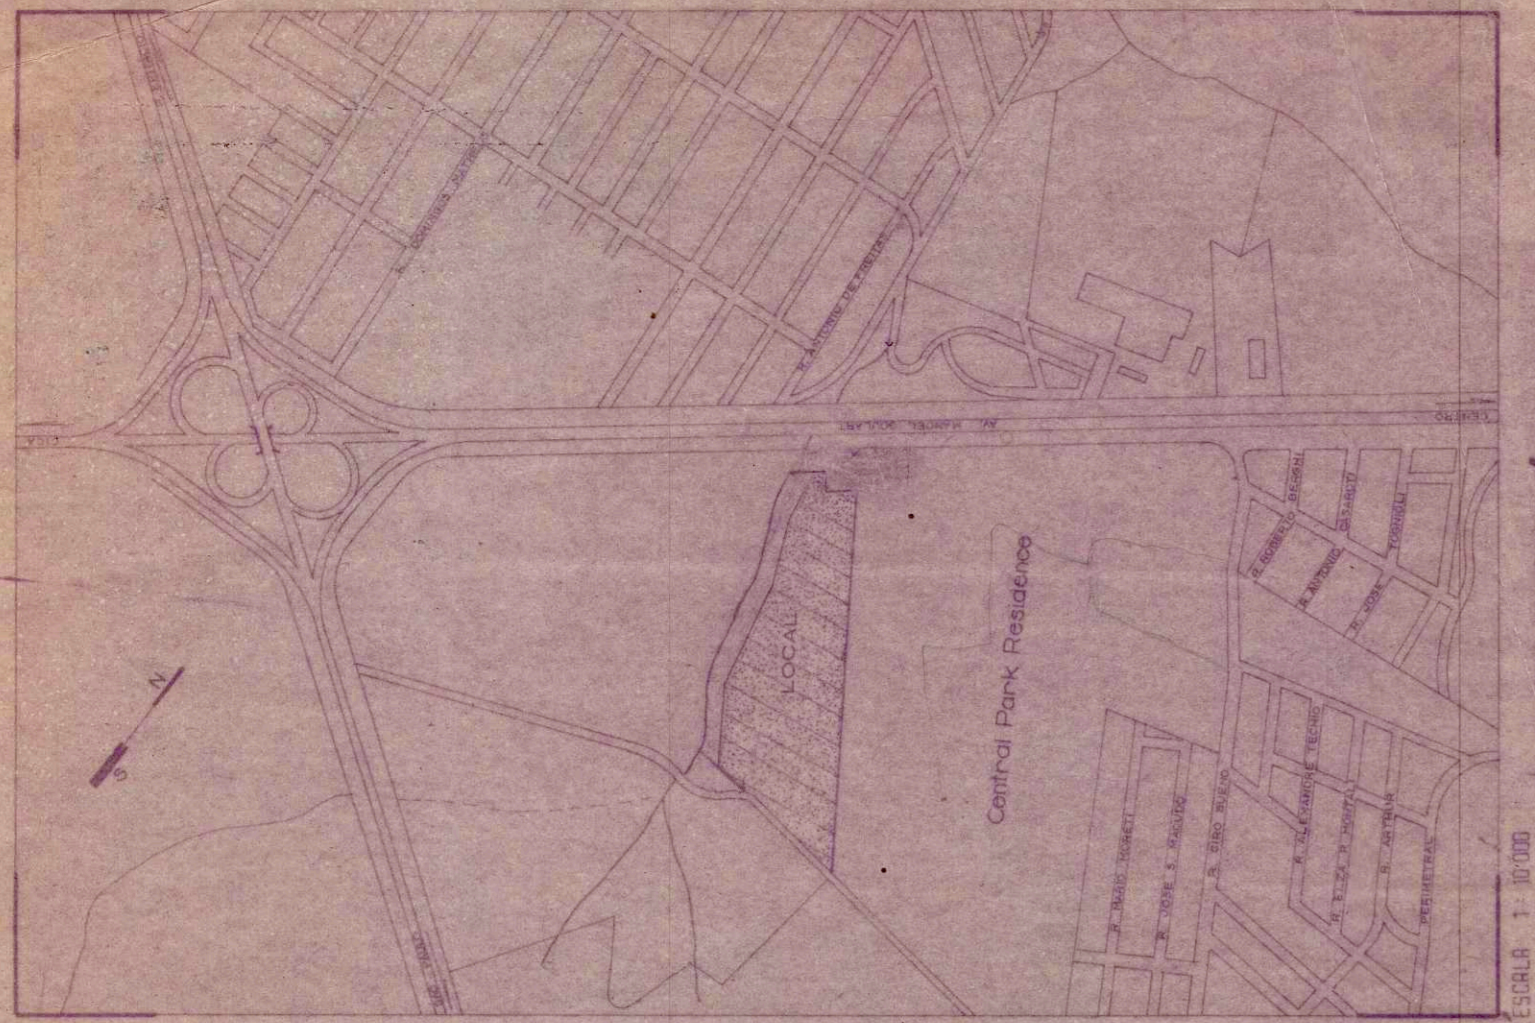

QUADRO DE ÁREAS

ESPECIFICAÇÃO	ÁREAS(m²)	%
1. Área de Implantação	46.94,30	57,56
2. Áreas Públicas	21.685,76	25,92
2.1. Sistemas de Vias	5.292,77	6,28
2.2. Equipamentos Urbanos (a)	8.672,80	10,27
2.3. Equipamentos Comunitários (b)		
2.4. Espaços Livres Uso Público		
2.4.1. Espaços Livres Uso Público		
URBANISMO - 01

PARCELAMENTO DO SOLO
QUADRAS E LOTES

03 / 05

Loteamento Central Park II - FK - 73

ARCELE CESTARI

R. Manoel Goulart 155

Presidente Prudente - SP

FK = 02 155

Declaração

DECLARO QUE O ANTEPROJETO DE PARCELAMENTO DO SOLO NÃO IMPLICA NO RECONHECIMENTO POR PARTE DA PREFEITURA MUNICIPAL DO DIREITO DE PROPRIEDADE DO TERRENO.

Assinaturas

Roberto Cestari

Augusto

ÁREAS

ÁREAS	m²	%
ÁREA REMANESCENTE	95.267,20	20,97 96
LOTEAMENTO	84.453,23	19,00
LOTES RESIDENCIAIS	39.690,00	46,99
LOTES COMERCIAIS	8.924,90	10,57
LAZER	8.672,80	10,27
SISTEMA VIÁRIO	21.885,76	25,82
INSTITUCIONAL	5.292,77	6,25

ART. Nº 311265

APROVADO










Tabela de Curvas

CURVAS	ANG. CENTRAL	RAIO	DESENV.
C1	16°20'20"	43,00	12,162
C2	12°37'26"	37,00	8,152
C3	18°05'47"	23,00	7,251
C4	18°12'14"	9,00	20,140
C5	26°59'30"	52,00	50,582
C6	81°05'20"	6,00	5,462



Obs:

- 1- LOCALIZAÇÃO DO SISTEMA DE COORDENADAS ONDE OS PONTOS SE ENCONTRAM NUMERADOS E PLANTADOS.
- 2- MALHA DE COORDENADAS E CORTAS DAS CURVAS DE NIVEL SÃO ARBITRÁRIAS.
- 3- ESTADAMENTO DE 20 em 20 METROS.
- 4- S.L. SISTEMA DE LAZER / A1 AREA INSTITUCIONAL.
- 5- FAIXA DE PRESERVAÇÃO LARG. 30,00m, MEDIDAS DAS VIELAS LARG. 3,00m.