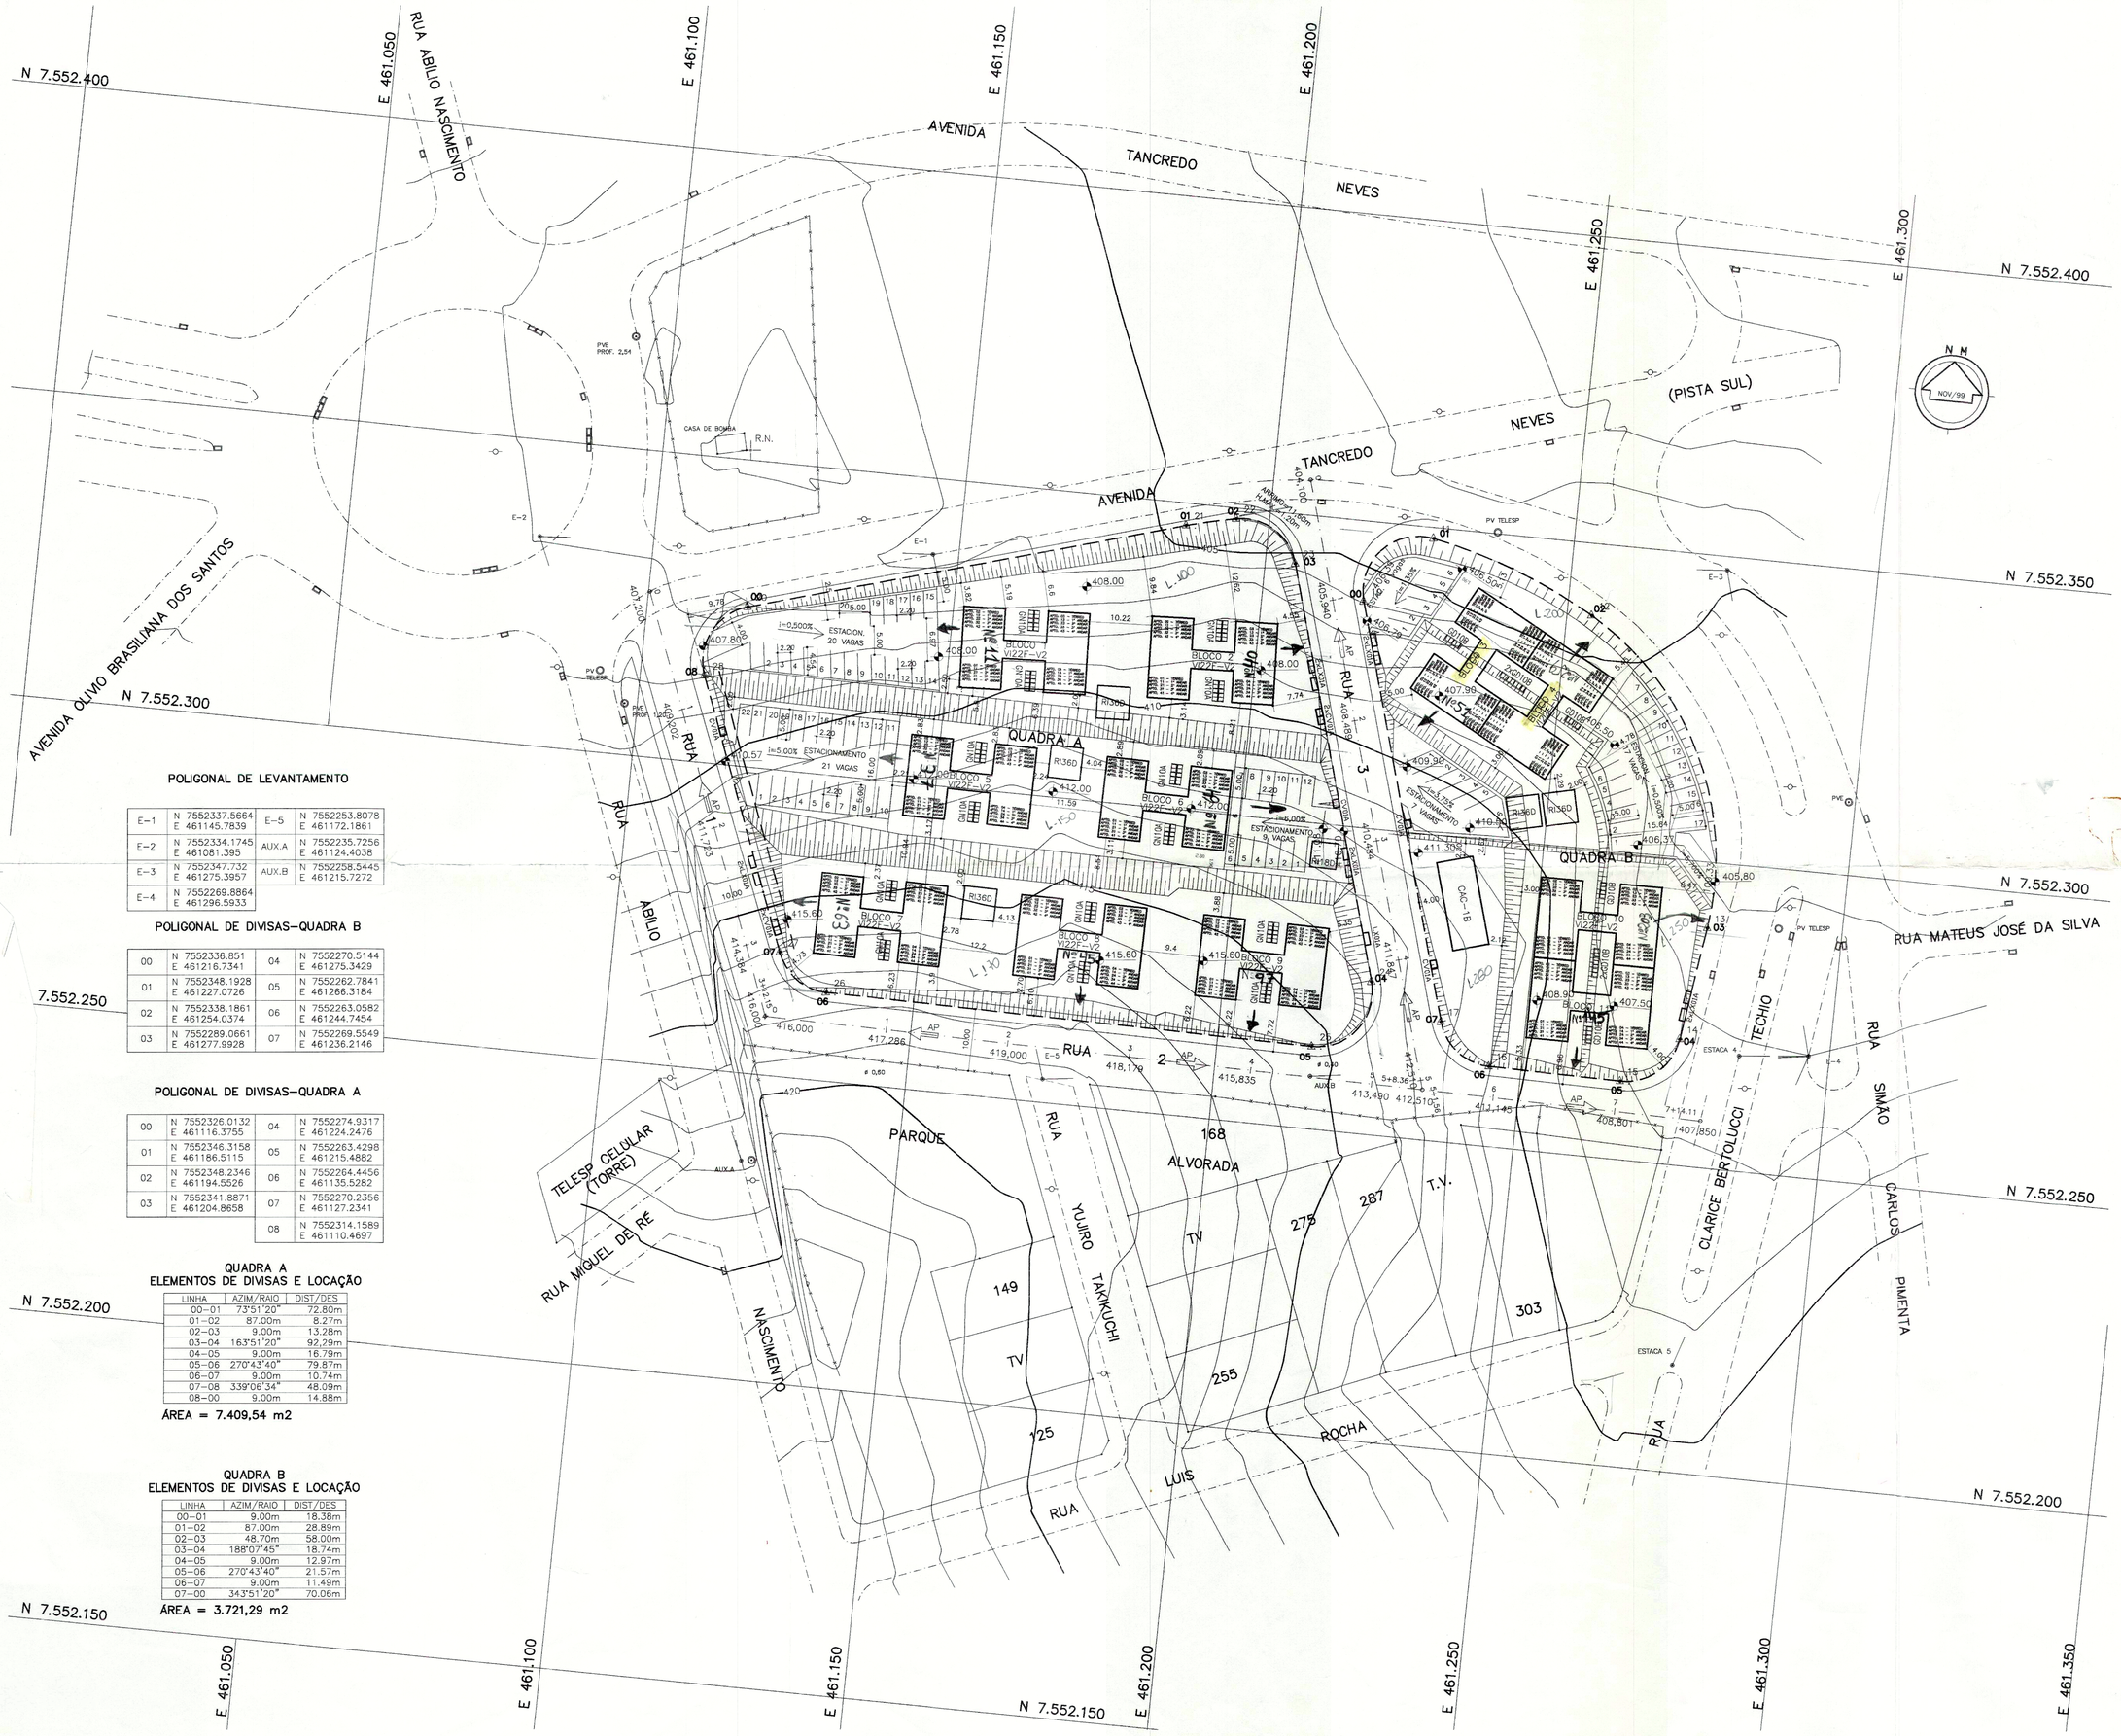

POLIGONAL DE LEVANTAMENTO

E-1	N 7552337.5664 E 461145.7839	E-5	N 7552253.8078 E 461172.1861
E-2	N 7552334.1745 E 461081.395	AUX.A	N 7552235.7256 E 461124.4038
E-3	N 7552347.732 E 461275.3957	AUX.B	N 7552258.5445 E 461215.7272
E-4	N 7552269.8864 E 461296.5933		

POLIGONAL DE DIVISAS–QUADRA B

00	N 7552336.851 E 461216.7341	04	N 7552270.5144 E 461275.3429
01	N 7552348.1928 E 461227.0726	05	N 7552262.7841 E 461266.3184
02	N 7552338.1861 E 461254.0374	06	N 7552263.0582 E 461244.7454
03	N 7552289.0661 E 461277.9928	07	N 7552269.5549 E 461236.2146

POLIGONAL DE DIVISAS–QUADRA A

00	N 7552326.0132 E 461116.3755	04	N 7552274.9317 E 461224.2476
01	N 7552346.3158 E 461186.5115	05	N 7552263.4298 E 461215.4882
02	N 7552348.2346 E 461194.5526	06	N 7552264.4456 E 461135.5282
03	N 7552341.8871 E 461204.8658	07	N 7552270.2356 E 461127.2341
		08	N 7552314.1589 E 461110.4697

QUADRA A
ELEMENTOS DE DIVISAS E LOCAÇÃO

LINHA	AZIM/RAIO	DIST/DES
00–01	73°51'20"	72.80m
01–02	87.00m	8.27m
02–03	9.00m	13.28m
03–04	163°51'20"	92.29m
04–05	9.00m	16.79m
05–06	270°43'40"	79.87m
06–07	9.00m	10.74m
07–08	339°06'34"	48.09m
08–00	9.00m	14.88m

ÁREA = 7.409,54 m2

QUADRA B
ELEMENTOS DE DIVISAS E LOCAÇÃO

LINHA	AZIM/RAIO	DIST/DES
00–01	9.00m	18.38m
01–02	87.00m	28.89m
02–03	48.70m	58.00m
03–04	188°07'45"	18.74m
04–05	9.00m	12.97m
05–06	270°43'40"	21.57m
06–07	9.00m	11.49m
07–00	343°51'20"	70.06m

ÁREA = 3.721,29 m2

FONTE / DADOS DE BASE

AUTORES DO PROJETO / COLABORADORES

CDHU — AGUINALDO L. QUINTA NETO — Coordenador do Pojeto — ART

Equipe Técnica:

MILTON SCHUBSKY ARQUITETURA S/C Ltda

Equipe Técnica:

LEGENDA/TABELAS

Revisões (discriminação)	Nº	Data	Rubrica

CDHU — Companhia de Desenvolvimento Habitacional e Urbano do Estado de São Paulo

Av. Nove de Julho, 4939 . Sao Paulo . Tel.3081.3222 . CGCMF 47.865.597/0001-9

PROJETO
CONJUNTO HABITACIONAL PRESIDENTE PRUDENTE "S"

Nº UNIDADES: 220

ENDEREÇO/MUNICÍPIO
PRESIDENTE PRUDENTE–PARQUE ALVORADA

TÍTULO: URBANISMO | ÁREA: URB | FOLHA: 02/2

ASSUNTO
PLANTA CADASTRAL PARCELAMENTO DO SOLO–LOCACAO DO SISTEMA VIARIO, QUADRAS E LOTES.

ESCALA GRÁFICA: 0 5 10 15(m) | ESCALA NOMINAL: 1:500 | DATA: OUT/2004

ASSINATURAS

proprietário — cgc
Cia. de Desenvolvimento Habitacional e Urbano do Est. de Sao Paulo — **47.865.597/0001-9**

aprovacao do projeto – responsavel tecnico
MILTON SCHUBSKY ARQUITETURA S/C Ltda — c.r.e.a. 032938T/D — pref. — a.r.t.

obra – responsável técnico — c.r.e.a. — pref. — a.r.t.

ESPAÇO PARA APROVAÇÃO

CÓDIGO CDHU EMPREENDIMENTO

Programa	Região	Município	Terreno	Fase	Versão	Etapa do Projeto
1 3	1 0	1 3	S	0	0	P E