JARDIM BONGIOVANI.

PRES. PRUDENTE EST. SÃO PAULO

ESCALA. 1:200

PREFEITURA MUNICIPAL — Adm. Fidelcastro — PRESIDENTE PRUDENTE-SP

PERFIS DAS RUAS.

ESCALA 1:200

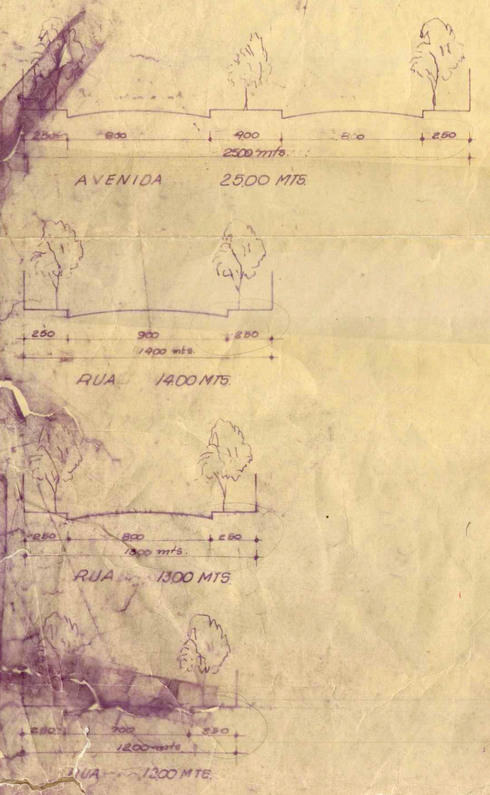

QUADRO DAS AREAS.

AREA TOTAL DA GLEBA	901.147,15 M²
AREA DOS LOTES OFICIAIS	261.650,00 M²
AREA REMANESCENTE A SER LOTEADA	574.284,15 M²
AREA DAS RUAS	199.233,00 M²
AREA VERDE	87.498,00 M²

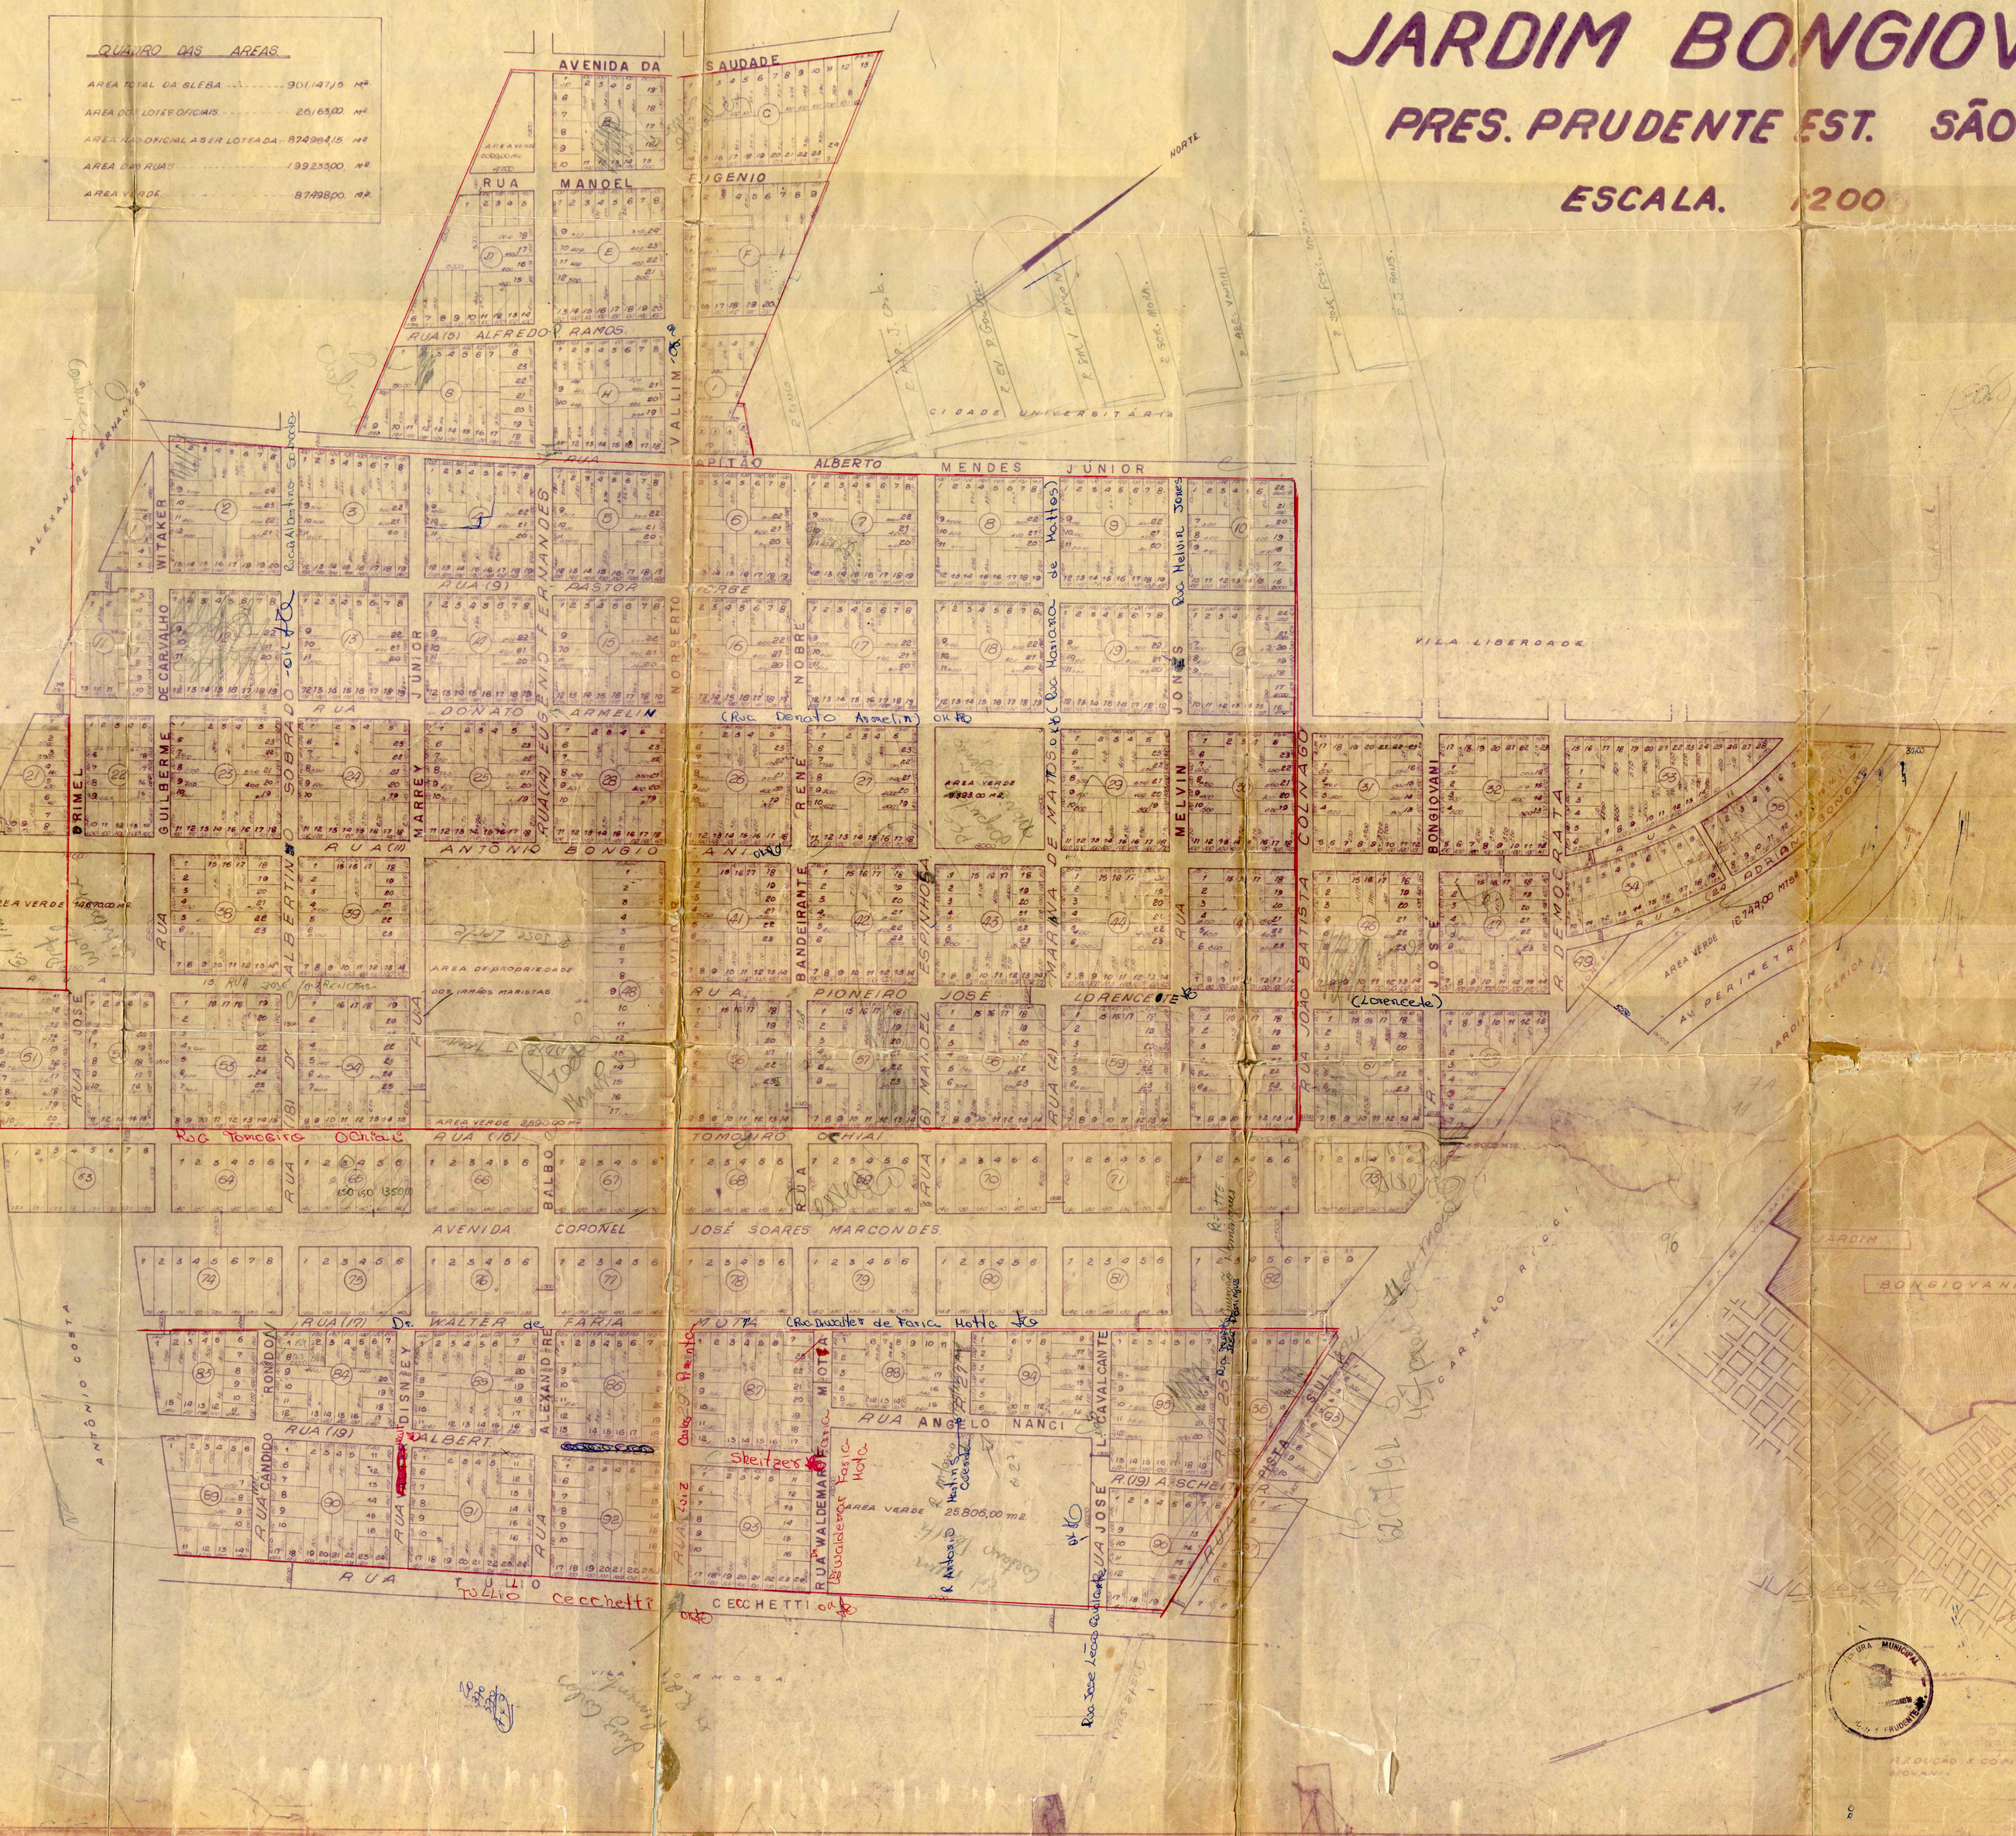
AVENIDA DA SAUDADE
RUA MANOEL EUGENIO
RUA (8) ALFREDO RAMOS
VALLIM
CAPITÃO ALBERTO MENDES JÚNIOR
CIDADE UNIVERSITÁRIA
NORTE
ALEXANDRE FERNANDES
WITAKER
DE CARVALHO
GUILBERME
PRIMEL
RUA (9)
PASTOR
NOBRE
IRENE
MELVIN JONES
VILA LIBERDADE
RUA (10) DONATO ARMELIN
MARREY JUNIOR
RUA (11) ANTONIO BONGIO
AREA VERDE 4.800,00 m²
AREA VERDE 4.303,00 m²
AREA VERDE 2.250,00 m²
AREA VERDE 25.806,00 m²
AREA VERDE 18.749,00 m²
AREA DE PROPRIEDADE DOS IRMÃOS MARISTAS
AVENIDA MARGINAL
VIA ARMANDO TAVARES
RUA (12) JOSÉ LORENCETE
BANDEIRANTE ESPANHOL
MARIA
RUA (13) PIONEIRO JOSÉ LORENCETE
RUA (14) MANOEL
RUA (15) TOMOMIRO OCHIAI
RUA (16) TOMOMIRO OCHIAI
AVENIDA CORONEL JOSÉ SOARES MARCONDES
RUA (17) Dr. WALTER de FARIA
RUA (18) ANGELO NANCI
RUA (19) ARSCHEL
RUA (20) TULIO CECCHETTI
RONDON
DISNEY
ALBERT
ALEXANDRE
CANDIDO
RUA JOSÉ
RUA JOSÉ
RUA JOSÉ