


# Planta de loteamento do **JARDIM CAIÇARA**

Prop. Dr. CIDONIO L. JARDIM,  
 ALBERTO Y SHOYAMA E OUTROS

**VISTO**  
 Comarca de Pres. Prudente  
 Pres. Prudente, 9/1/55  
 Eng. Diretor do Dep. de Obras e Viação

**APROVADO**  
 Em 9/1/55  
 PRELITO MUNICIPAL  
 Dr. Cidonio L. Jardim  
 ALBERTO Y SHOYAMA

*Arquiteto*  
 C.R.E.A. 7441-D

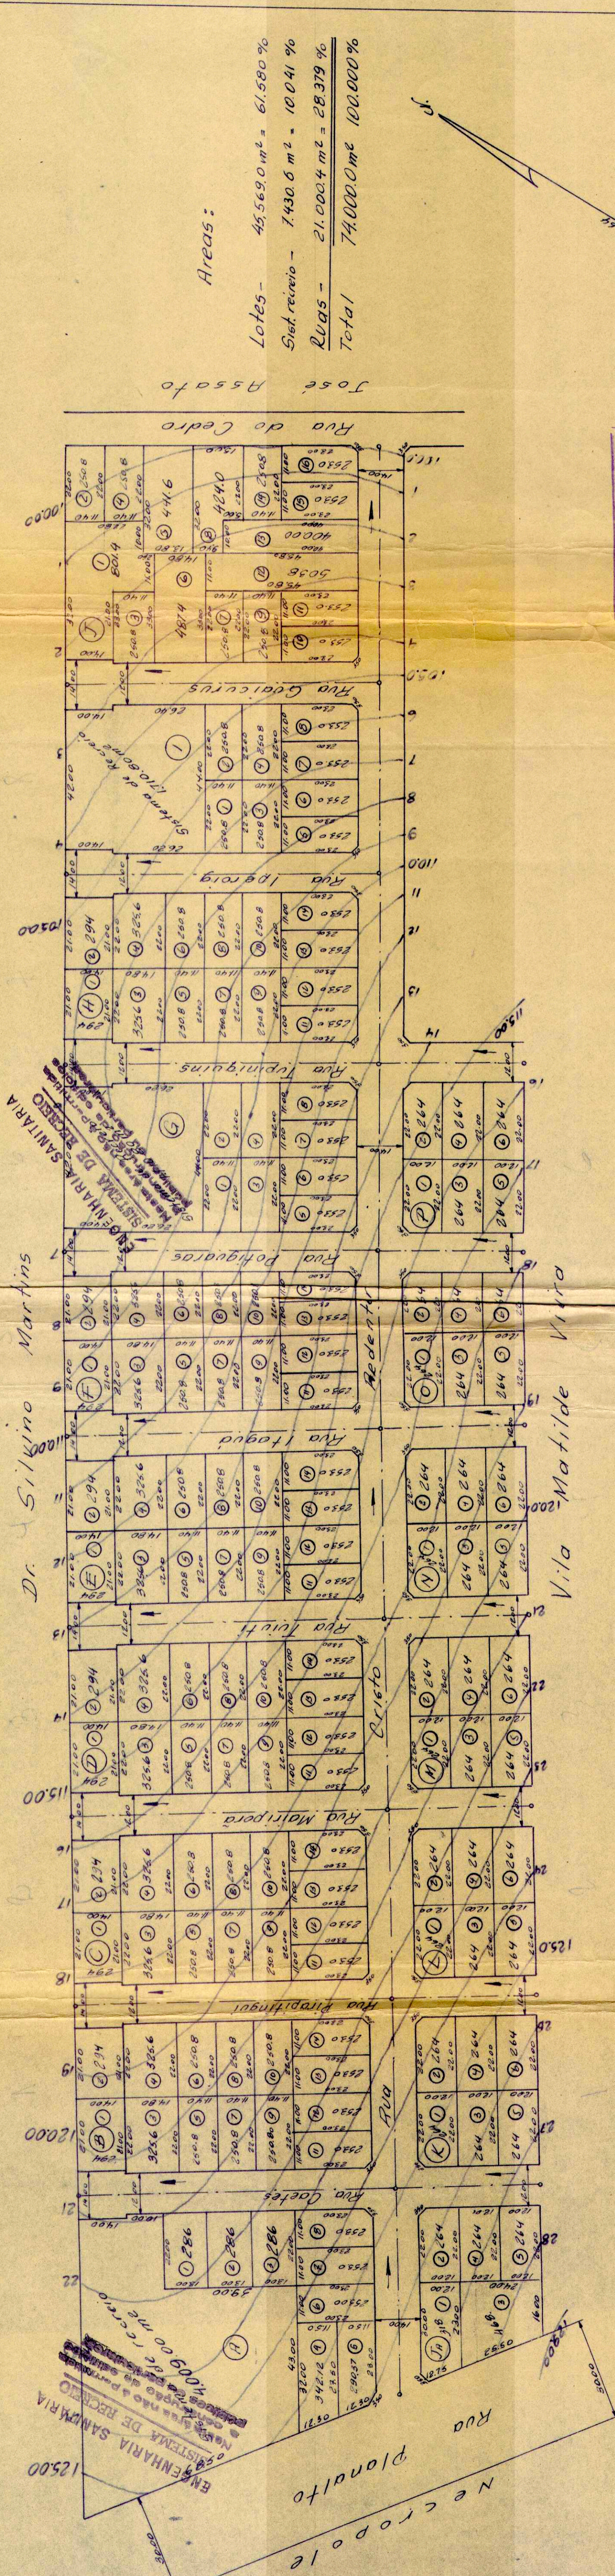


Areas:  
 Lotes - 45,569.0 m<sup>2</sup> = 61.580 %  
 Sist. recrio - 7430.6 m<sup>2</sup> = 10.041 %  
 Ruas - 21.000.4 m<sup>2</sup> = 28.379 %  
 Total 74.000.0 m<sup>2</sup> = 100.000 %

CARTÓRIO DO 3º OFÍCIO  
 ENEAS DE OLIVEIRA MARTINS  
 TABELAÇÃO INTERINO  
 ANTONIO APARECIDO FERREIRA

Reconheço a  
 Assinatura de  
 Cidonio L. Jardim

Pres. Prudente, 9/1/55  
 Em testemunho da verdade.

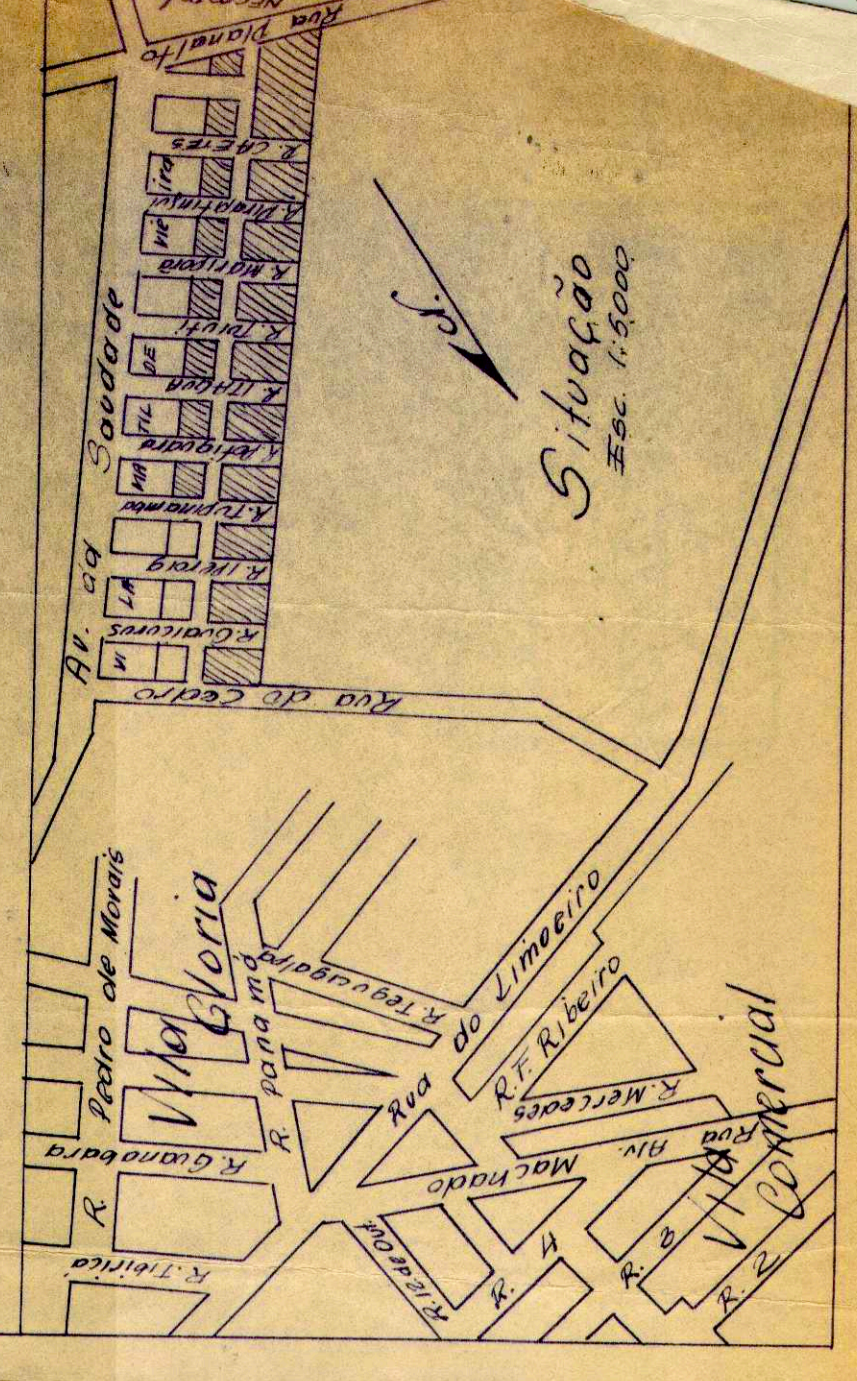

Situação  
 Esc. 1:5000