


LEVANTAMENTO PLANI-ALTIMÉTRICO
 E
 PLANTA

Ante-Projecto
 Solicitação de Aprovação de um Loteamento Residencial
 Proprietário
 Organização Prudentina de Imóveis Ltda - ORGAPRI
 Residência
 Rua Djalma Dutra, nº 584
 Local do Projeto
 Ao lado do Loteamento denominado Jardim Cinquentenário
 Cidade
 Presidente Prudente
 Estado
 São Paulo
 Esc. 1:10.000

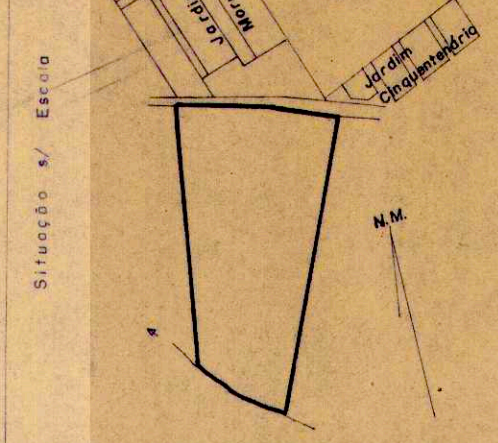

ORGAPRI - Organização Prudentina de Imóveis Ltda.

J. P. MEDEIROS ENGENHARIA S/C LTDA
 Rua Jacobina Nabuco, 839 - Fone 5-5497
 Presidente Prudente - CREA 18132
 Autor e Responsável pelo Projeto
 JOSÉ PAOLINA MEDEIROS
 C.R.C. 031723688

ÁREA

Das Vias de Comunicação	24.957,72 m ²
Das Lotes	36.469,58 m ²
De Uso Escolar	3.680,70 m ²
Da Área de Recreio	7.986,00 m ²
Total	73.088,00 m²


Aprovado o ante-projeto de acordo com as diretrizes básicas, fornecidas pelo D.O.V., para loteamentos.

Prefeitura Municipal "Peço Florivaldo Leal"
 Presidente Prudente, 27 de Maio de 1957


Características do Obra

QUADRA	LOTE nº	ÁREA m ²	TOTAL m ²	ÁREAS m ²	%
A	1-3	309,48	2809,74	24957,72	34,14
	4	462,00			
	5	518,50			
	6	464,50			
	7	412,30			
	8	368,70			
	9	368,70			
B	1	422,30	1.192,20	252,00	19,20
	2	263,90			
	3	275,90			
C	1	252,00	3.680,70	3.680,70	5,04
	2	252,00			
	3	252,00			
	4	252,00			
	5	252,00			
	6	252,00			
D	1	387,45	3.680,70	3.680,70	10,93
	2	393,75			
	3	393,75			
	4	393,75			
	5	393,75			
	6	393,75			
	7	393,75			
	8	393,75			
	9	393,75			
	10	393,75			
	11	393,75			
	E	1			
2		282,25			
3		282,25			
4		282,25			
5		282,25			
6		282,25			
7		282,25			
8		282,25			
9		282,25			
F	1	383,50	3.660,00	3.660,00	9,95
	2	354,00			
	3	383,50			
	4	483,37			
	5	434,00			
G	1	466,55	3.660,00	3.660,00	9,95
	2	286,00			
	3	264,00			
	4	644,80			
	5	450,00			
	6	458,00			
	7	428,40			
	8	282,00			
	9	294,00			
H	1	354,00	3.660,00	3.660,00	9,95
	2	644,80			
	3	450,00			
	4	458,00			
	5	428,40			
I	1	282,00	4.142,80	3.660,00	8,85
	2	282,00			
	3	282,00			
	4	282,00			
	5	282,00			
	6	282,00			
	7	282,00			
	8	282,00			
	9	282,00			
	10	282,00			
	11	282,00			
	12	282,00			
	13	282,00			
	14	282,00			
	15	282,00			
J	1	315,00	2.416,29	2.416,29	6,50
	2	270,90			
	3	392,70			
	4	252,00			
	5	280,77			
K	1	392,70	5.955,60	5.955,60	8,15
	2	252,00			
	3	270,90			
L	1	309,75	5.277,00	5.277,00	7,22
	2	252,00			
M	1	431,25	4.326,00	4.326,00	5,91
	2	431,25			
Total dos Lotes - m ²		4326,00	48130,28		

Faixa non edificandi:
 Deverá constar nos contratos de compra ou escritura o cláusula seguinte:
 Os encontros de água e esgotos dos lotes montantes, poderão atravessar a
 faixas em uma faixa de 200m de um de seus lados ficando desde já ins-
 tituída a passagem correspondente (Serviço).

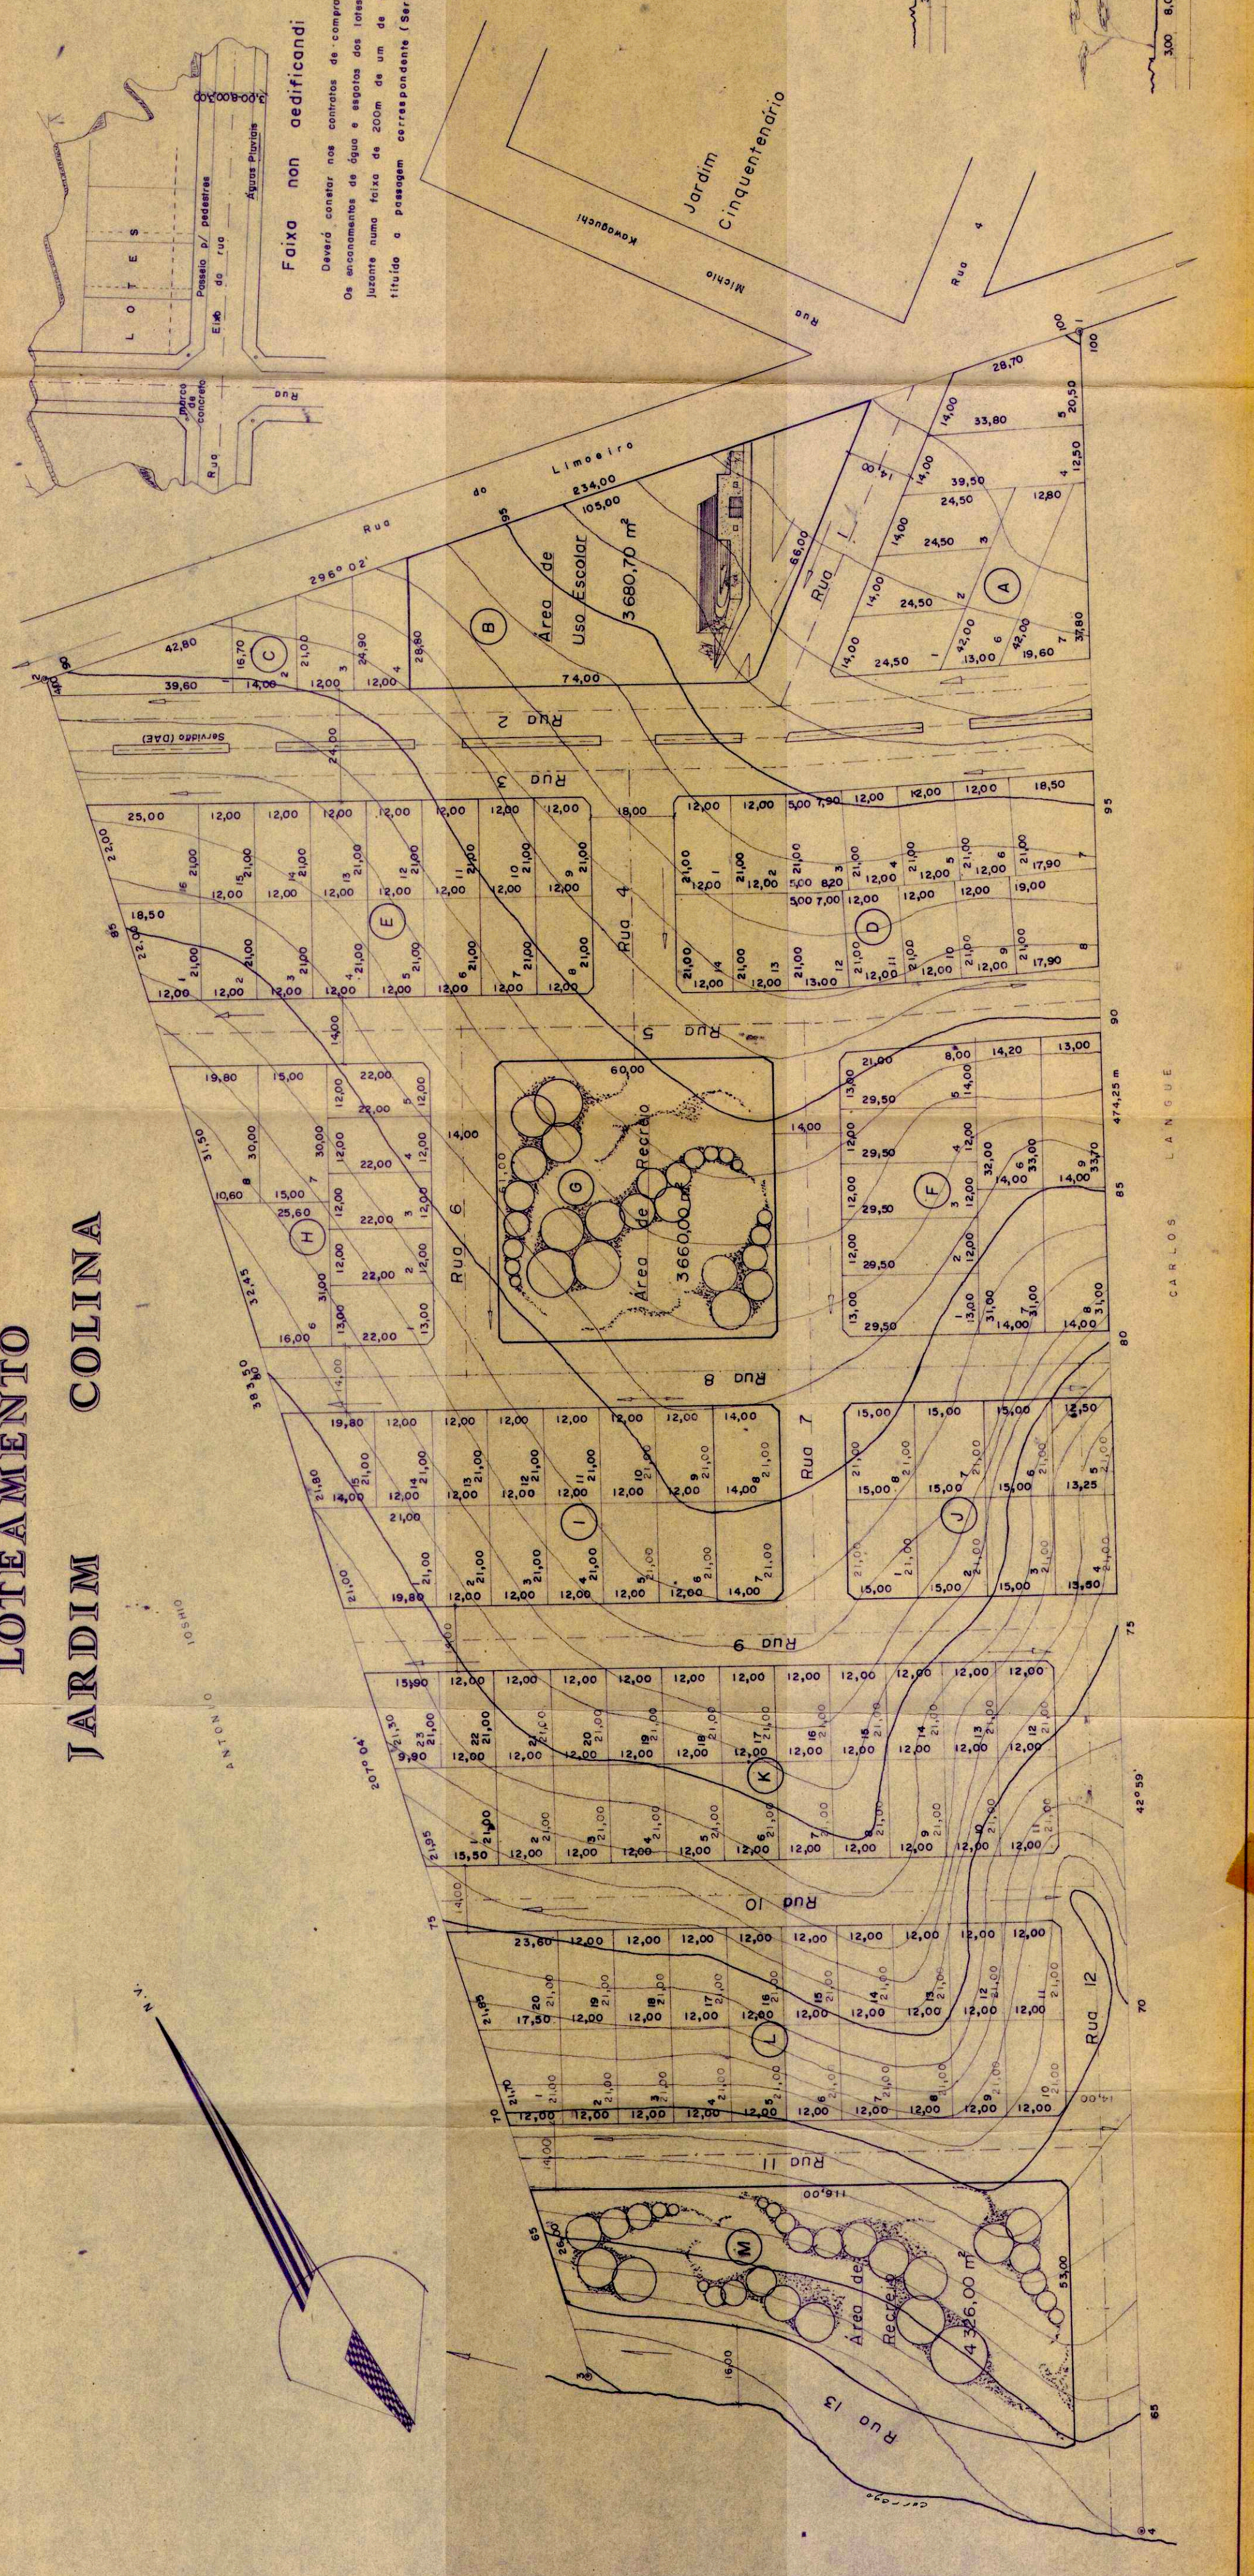

LOTEAMENTO
 JARDIM
 COLINA

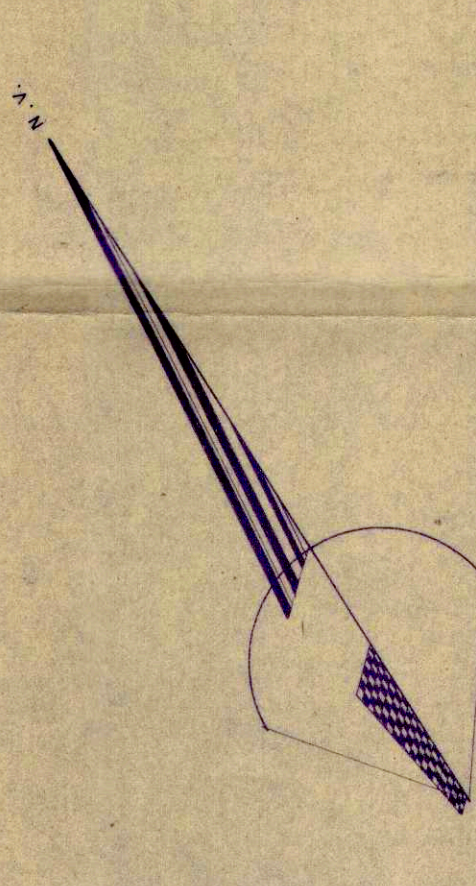

CARLOS LANGUE