



PERFIL TRANSVERSAL
ESCALA 1:100

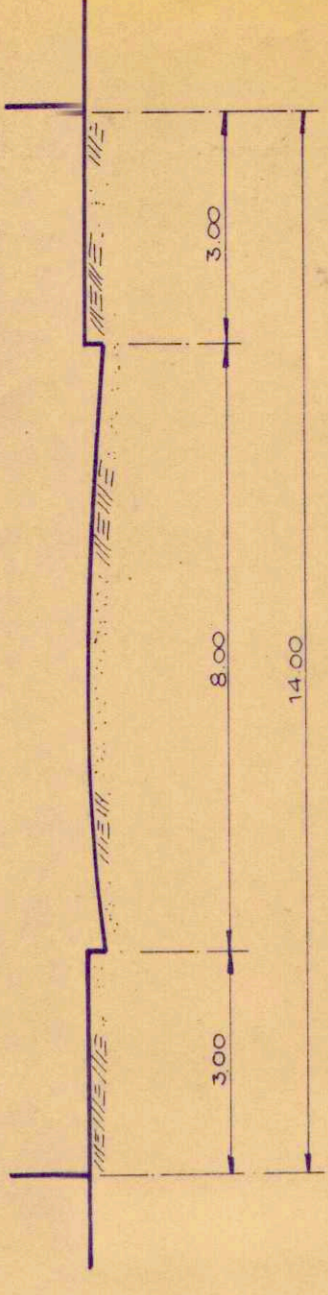


LOTE MÓDELO

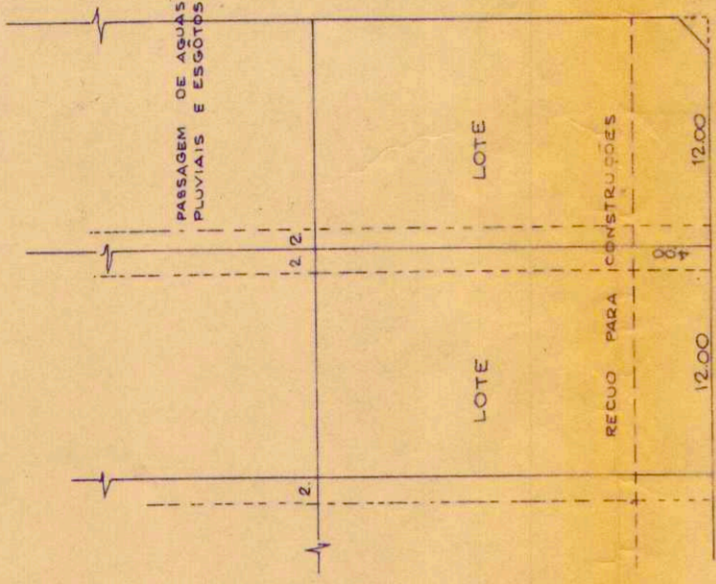

Obs. OS TERREÇOS A NIBANTE TERÃO UMA FAIXA DE PASSAGEM DE ÁGUAS PLUVIAIS E ESGOTOS DOS TERREÇOS A MONTEANTE

Obs. 1- TERREÇOS DE ESCADUA DE TERREÇOS DE ESQUINA SEM TODOS CHAMINHOS (NORMAS E IRREGULARIDADES)
2- ESCADUA DE ÁGUA TODOS OS LOTES COM QUEDA SUPERIOR A UM METRO DA FRENTE PARA FUNDO TERÃO UMA FAIXA MÍN. EDIFICÁVEL COM 2 METROS DE LARGURA

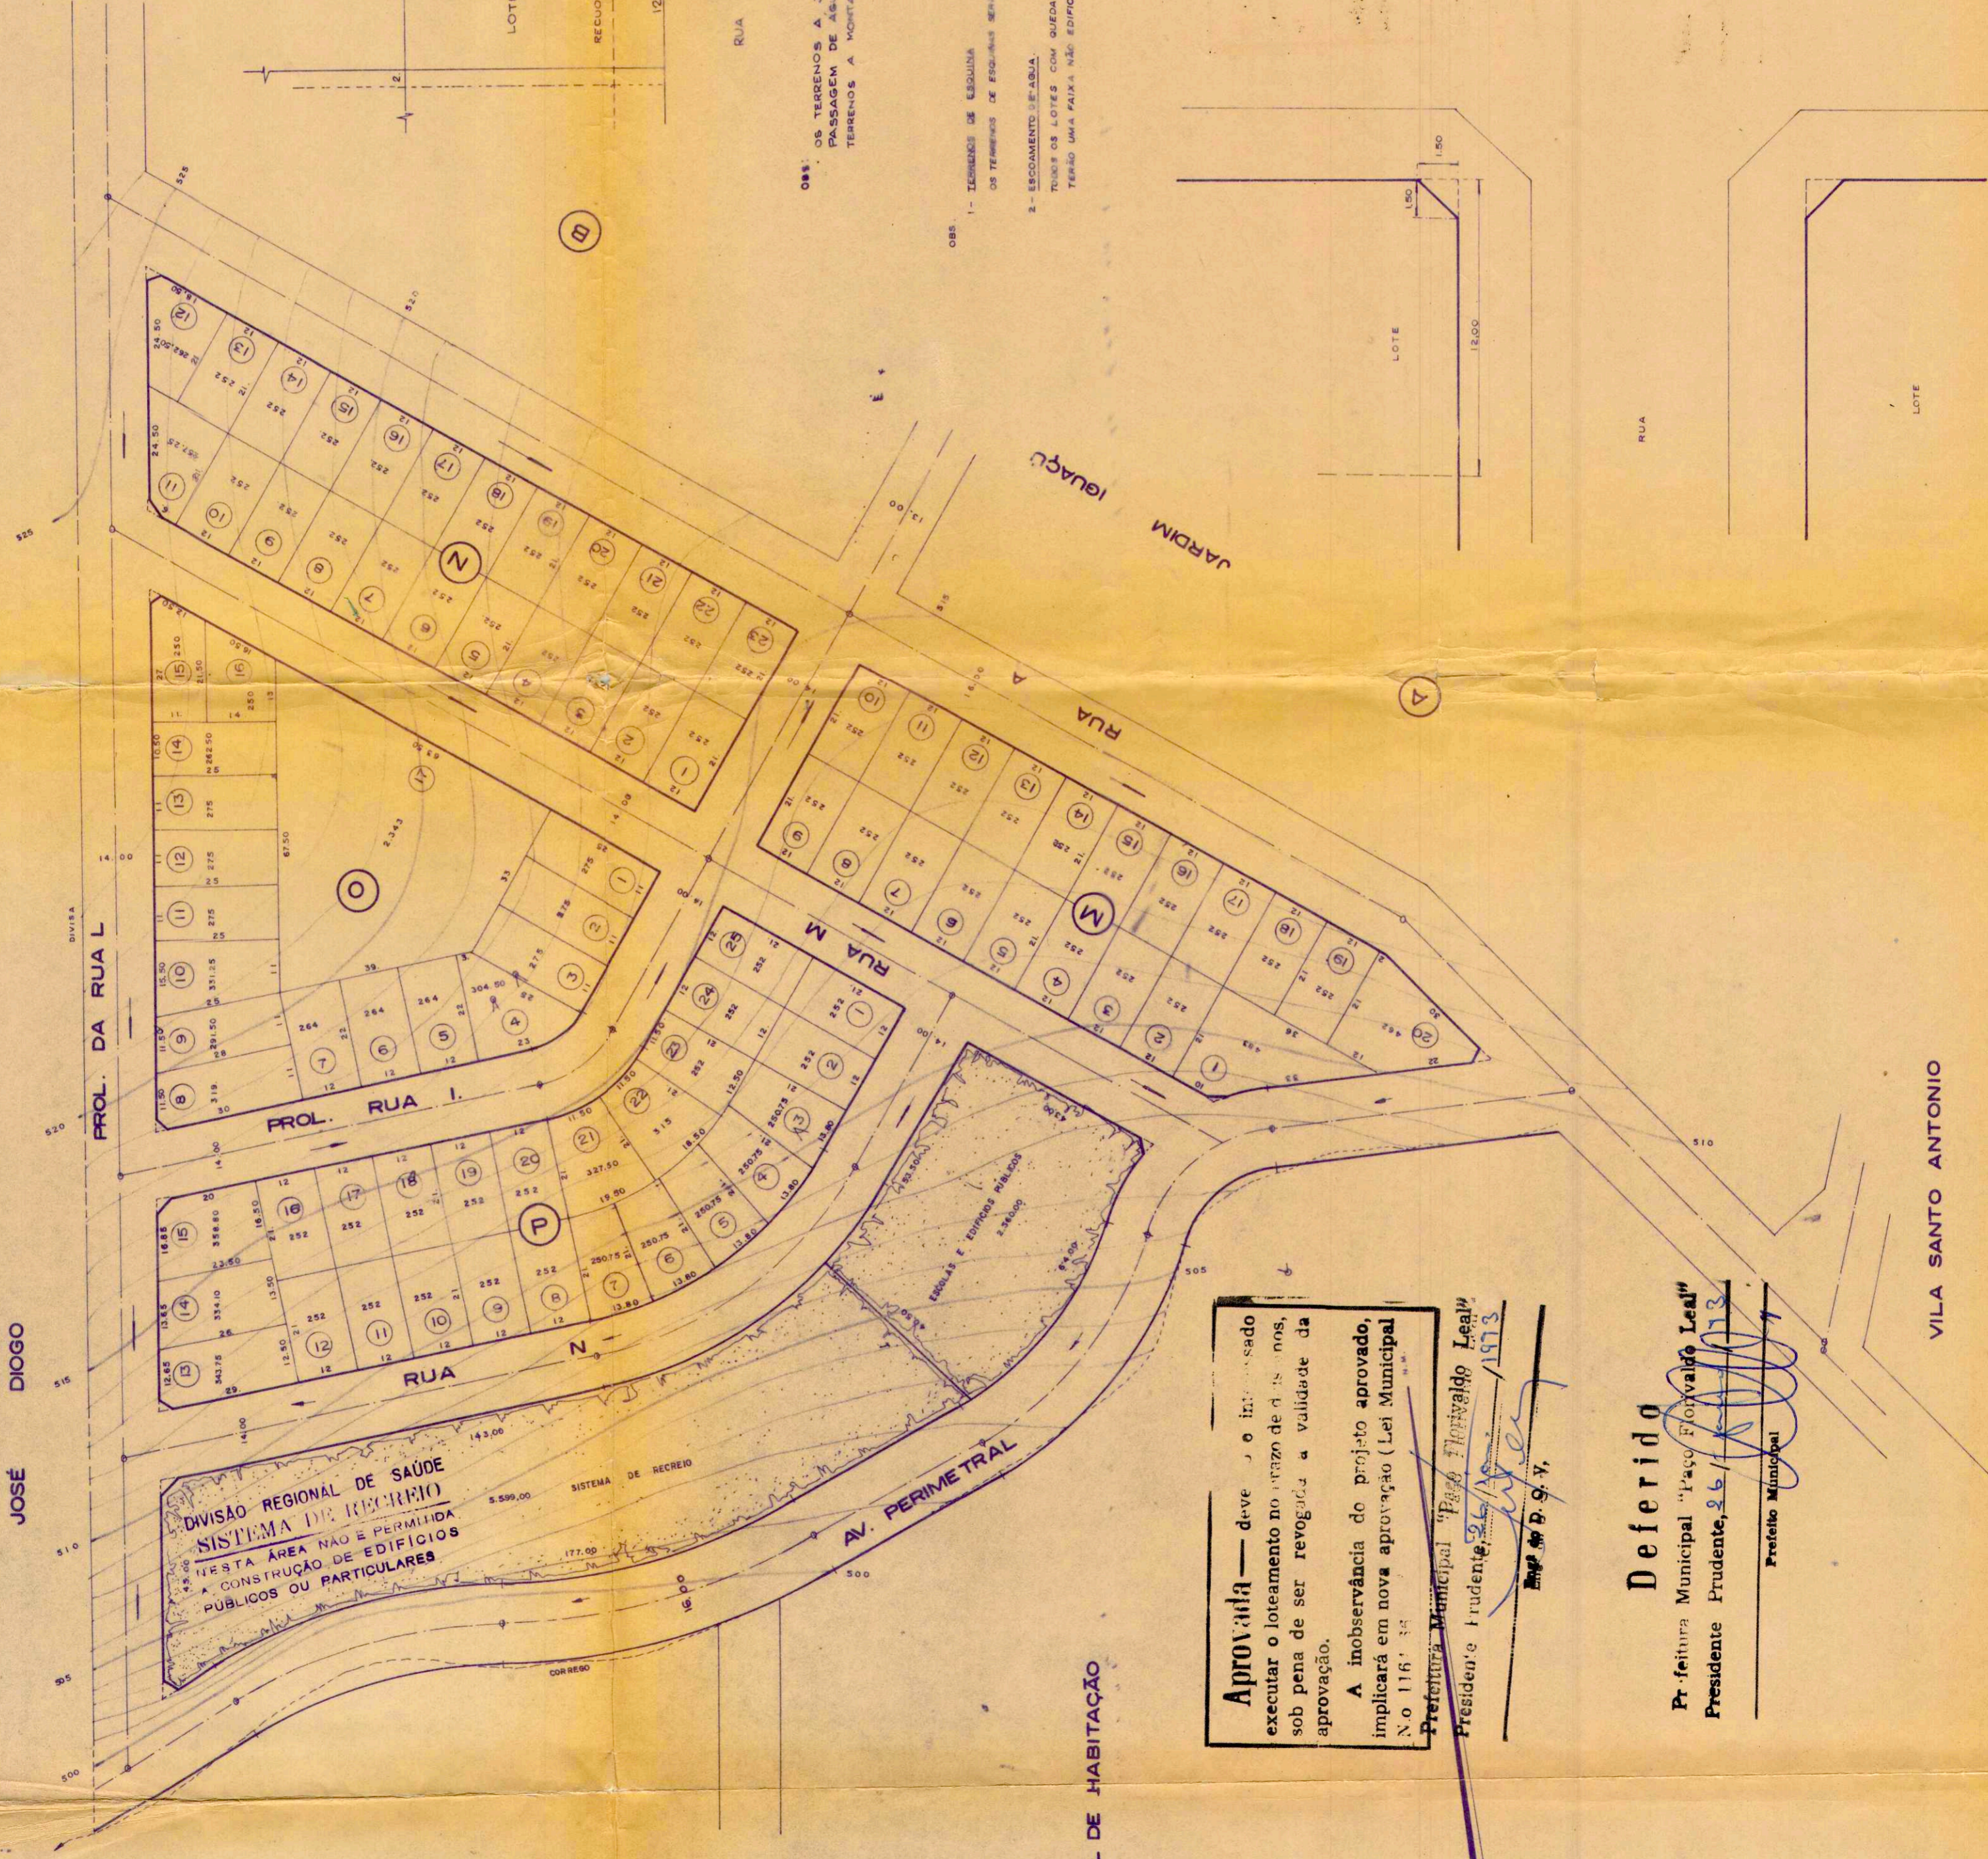

Aprovada — deve ser executado o loteamento no prazo de 6 meses, sob pena de ser revogada a validade da aprovação.
A inobservância do projeto aprovado, implicará em nova aprovação (Lei Municipal N.º 1161/33)

Prefeitura Municipal "Pádua Florvaldo Leal"
Presidente Prudente, 26/10/1973
Eng.º B. S. T.

Deferido
Prefeitura Municipal "Pádua Florvaldo Leal"
Presidente Prudente, 26/10/1973
Prefeito Municipal

Parte da P.M.


PROJETO COMPLETO

FOLHA UM

PROJETO URBANIZAÇÃO DE TERREÇOS
PROLONGAMENTO DO JARDIM IGUAÇU
PROPR. ABDON MIRANDA GALINDO
RESIDÊNCIA RUA DR GURGEL 1009

PRESIDENTE PRUDENTE SP

SITUAÇÃO ESCALA 1:1000

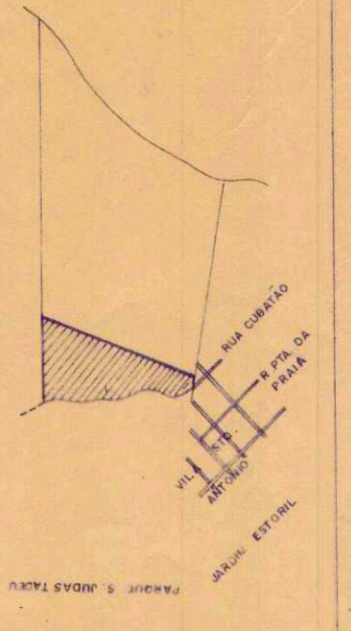

ÁREAS

LOTE	44.737,40 M2	48,46 %
ÁREA VERDE	5.599,00 M2	10,93 %
ESQ. EIP. PUBL.	2.560,00 M2	5,00 %
RUA	18.336,00 M2	36,61 %
TOTAL	71.232,40 M2	100,00 %

S. S.
DIVISÃO REGIONAL DE SAÚDE
PRESIDENTE PRUDENTE

APROVADO
26/10/73 PROC. 935/73

Eng.º Omar C. O. Botelho
C.R.E.A. - 4762/72
Secção de Saneamento

MINISTÉRIO DO INTERIO
D. N. O. S. - 12.º D. F. O. C.

APROVADO

Processo nº. 04 Data 2/10/73

Eng.º Municipal
M. 1.921.265