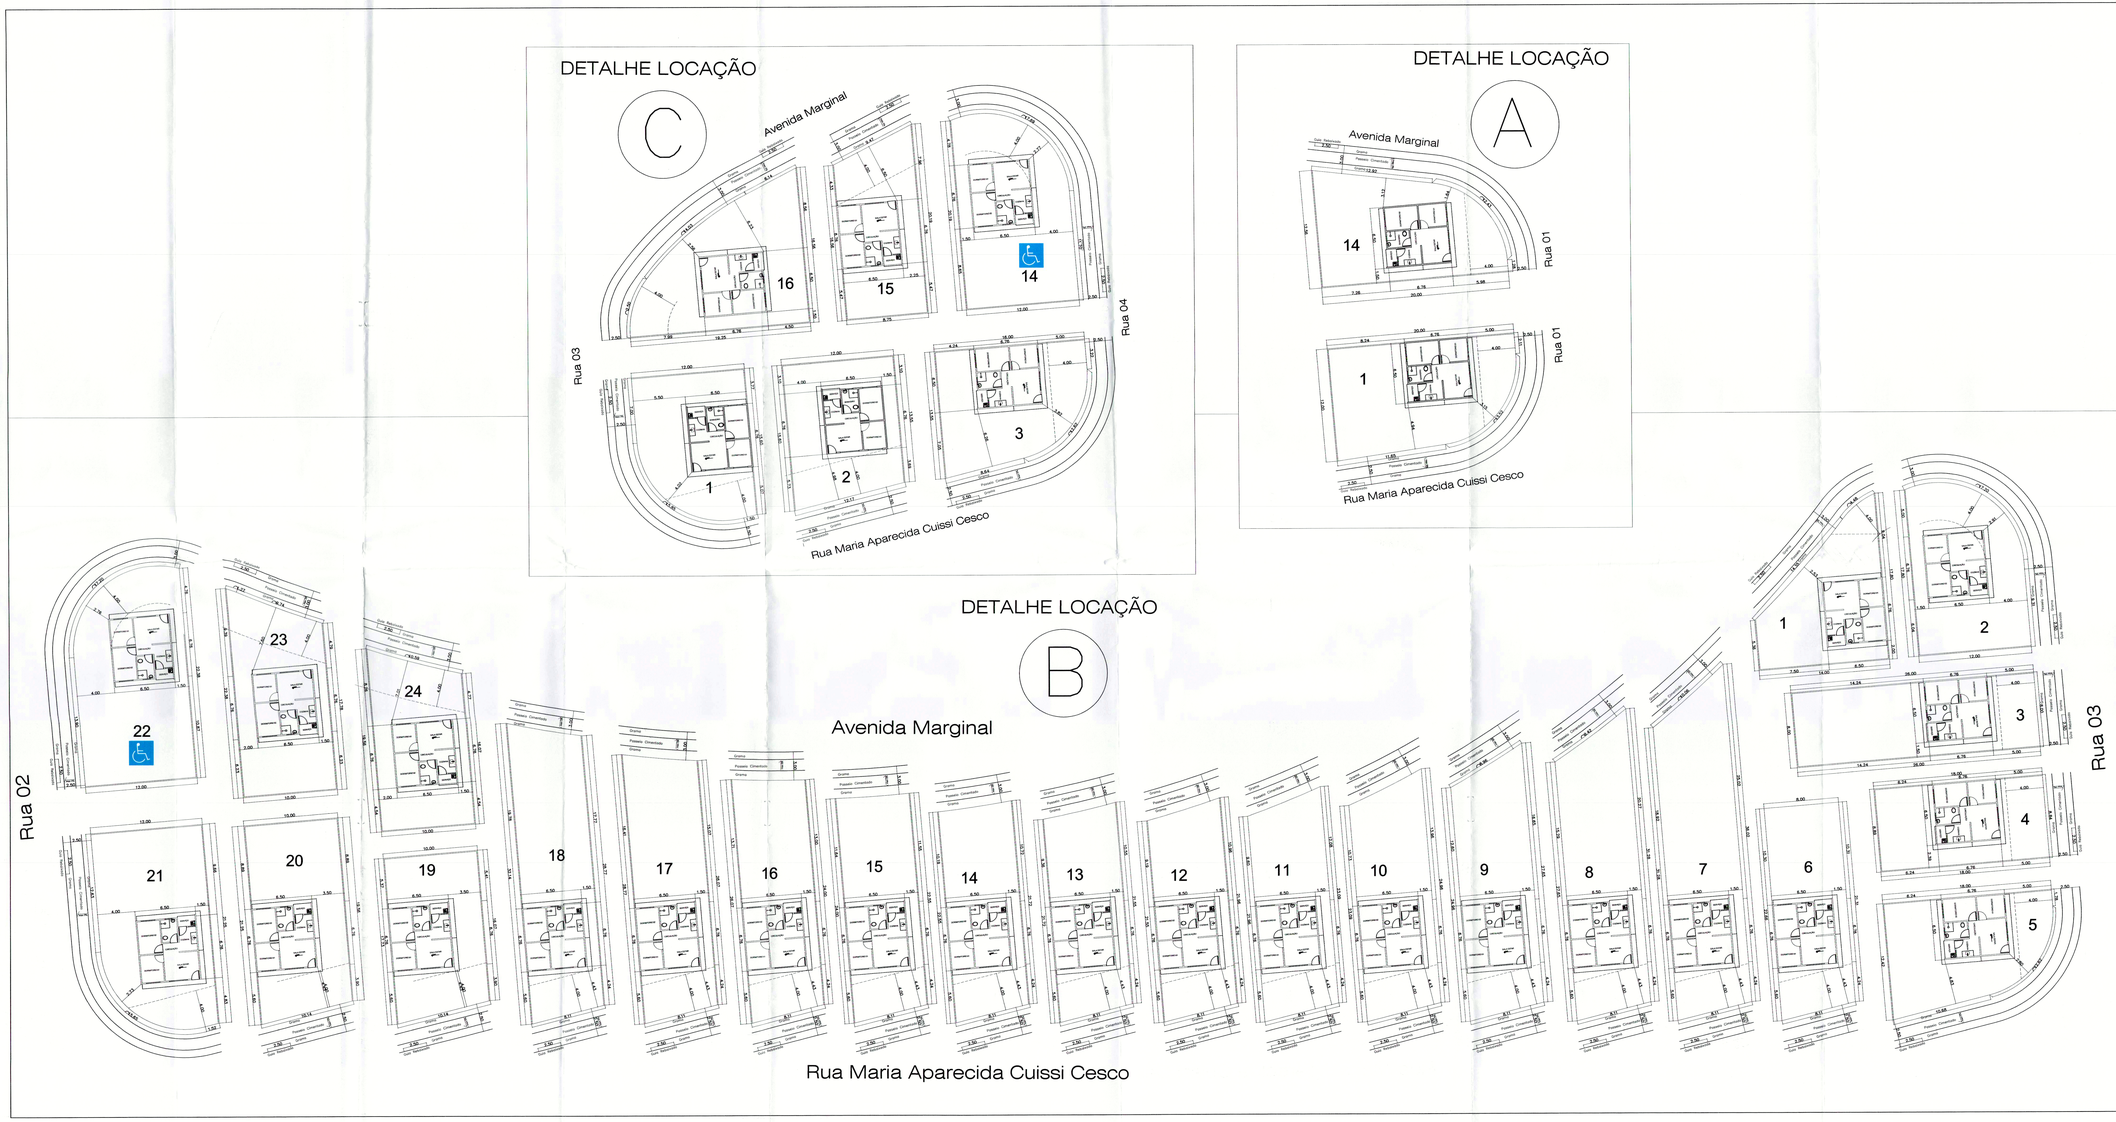

LEGENDA

313 UHs acessíveis

17 UHs adaptadas - 5%

NOTA:

A ACESSIBILIDADE DE PESSOAS PORTADORAS DE DEFICIÊNCIAS ÀS EDIFICAÇÕES SEGURÁ AS NORMAS DA ABNT NBR-9050/04, NBR-13994/00 E O DECRETO FEDERAL N. 5296/04 EM TODO EMPREENDIMENTO.

LOCAÇÃO DAS UHS

FOLHA 03/05

PROJETO: CONSTRUÇÃO DE RESIDENCIAL HORIZONTAL COM 330 UNIDADES
CONJUNTO HABITACIONAL PANORÂMICO
Habitação de Interesse Social - Programa Minha Casa, Minha Vida

PROPRIETÁRIO: CAS CONSTRUTORA Ltda

ENDEREÇO: R. AGOSTINHO CANTÚ nº177, BAIRRO BUTANTÃ - SÃO PAULO
CEP: 05501-010

LOCAL DA OBRA: Rua Maria Aparecida Cuissi Cesco

BAIRRO: Sem Denominação I

CIDADE: PRESIDENTE PRUDENTE - SP

REF. CADASTRAL: 22.3.5.1414.01000.1
Cadastro: 06845100
Zoneamento ZR4 - ZCS 2

SITUAÇÃO:
Sem Escala
ZR 4
ZCS 2

DECLARO QUE A APROVAÇÃO DESTE PROJETO NÃO IMPLICA NO RECONHECIMENTO POR PARTE DA PREFEITURA NO DIREITO DE PROPRIEDADE DO TERRENO.

PROPRIETÁRIO: CAS CONSTRUTORA Ltda
C.N.P.J.: 46.403.721/0001-43

DECLARO QUE:
1- PARA OS DEVIDOS FINS DE DIREITO, INCLUSIVE NA ESFERA PENAL, QUE ESTE PROJETO FOI ELABORADO COM OBSERVÂNCIA À LEGISLAÇÃO EDILICA VIGENTE EM ESPECIAL ÀS LEIS-PYSDIR E PYSSIR.

2- A OBRA SERÁ EXECUTADA DE ACORDO COM O PROJETO APROVADO PELA PMPP E SOMENTE APÓS A APROVAÇÃO DOS PROJETOS COMPLEMENTARES JUNTO ÀS EMPRESAS CONCESSIONÁRIAS E ÓRGÃOS DE SERVIÇOS PÚBLICOS, QUANDO NECESSÁRIO.

3- QUALQUER ALTERAÇÃO AO PROJETO DEVERÁ SER IMEDIATAMENTE COMUNICADA À PMPP.

ÁREAS

AREA DOS LOTES	(330 LOTES)	55.972,68 m2
AREA A CONSTRUIR: UNIDADE RESIDENCIAL DE 02 QUARTOS		43,94 m2
	330 x 43,94 m2 =	14.500,20 m2
AREA DO TERRENO LIVRE:		41.472,48m2

AUTOR DO PROJETO: ARILDO BLÉFARI DE ALMEIDA
ARQUITETO E URBANISTA — CREA nº 5062042152
ART nº:
CADASTRO ATIVO: 3821/10

RESPONSÁVEL TÉCNICO: MANOEL J. CÂNDIDO JR
ENGENHEIRO CIVIL — CREA nº 0600408194
ART nº:
CADASTRO ATIVO: 45.460

Prefeitura Municipal de Presidente Prudente
Secretaria de Planejamento, Desenvolvimento Urbano e Habitação
APROVADO
Paço Municipal Florivaldo Leal 02/3/2012
MAURO DOS SANTOS FILHO
Engenheiro Civil - Diretor do Dpto. Desenvolvimento

Prefeitura Municipal de Presidente Prudente
Secretaria de Planejamento, Desenvolvimento Urbano e Habitação
DEFERIDO
Paço Municipal Florivaldo Leal 02/3/2012
Engenheiro LAERCIO ALCANTARA
Secretário Municipal