

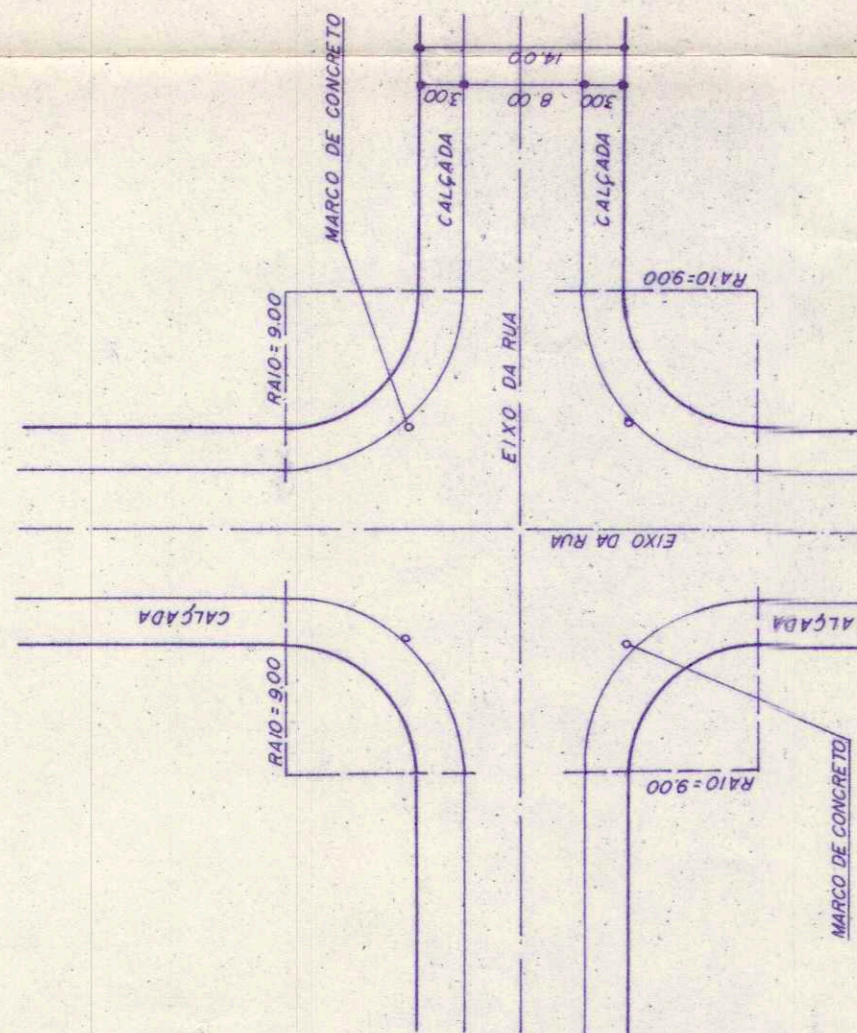


**QUADRO DE INFORMAÇÕES**


Nº DE QUADRAS	13
Nº DE LOTES	125
LOTE MAIOR	992,03 m <sup>2</sup>
LOTE MENOR	300,00 m <sup>2</sup>
Nº DE RUAS	10
Nº DE ÁREA DE PRESERVAÇÃO HÍDRICA	01
Nº DE SISTEMA DE LAZER	01
Nº DE ÁREA INSTITUCIONAL	01
LOTE DE MENOR DECLIVIDADE	1,8, 0,6, 2,8%
LOTE DE MAIOR DECLIVIDADE	1,7, 0,4, 12,5%

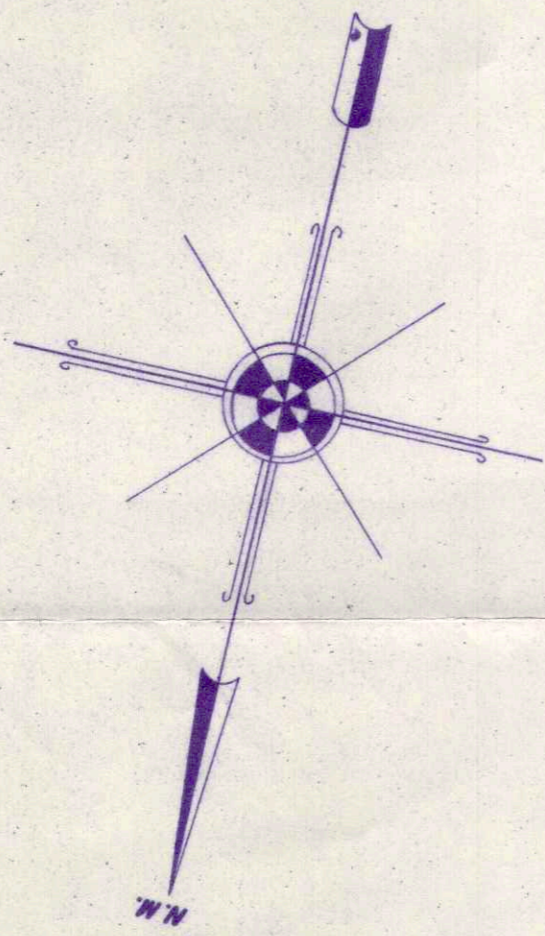

**PERFIL TRANSVERSAL DAS RUAS ESCALA 1:200**

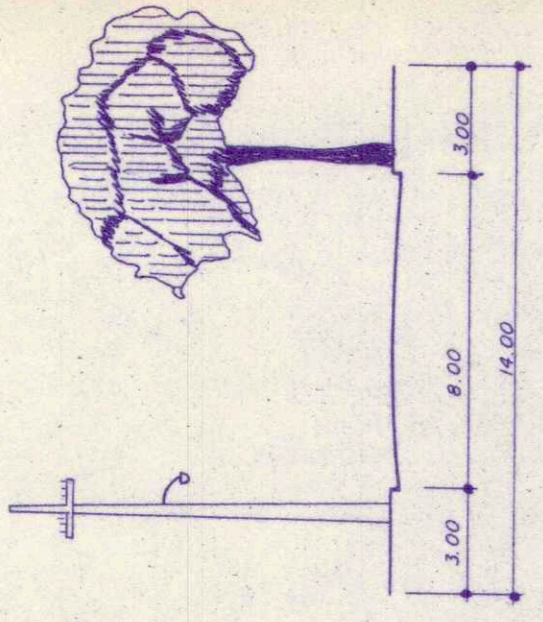

**SITUAÇÃO S/ ESCALA**

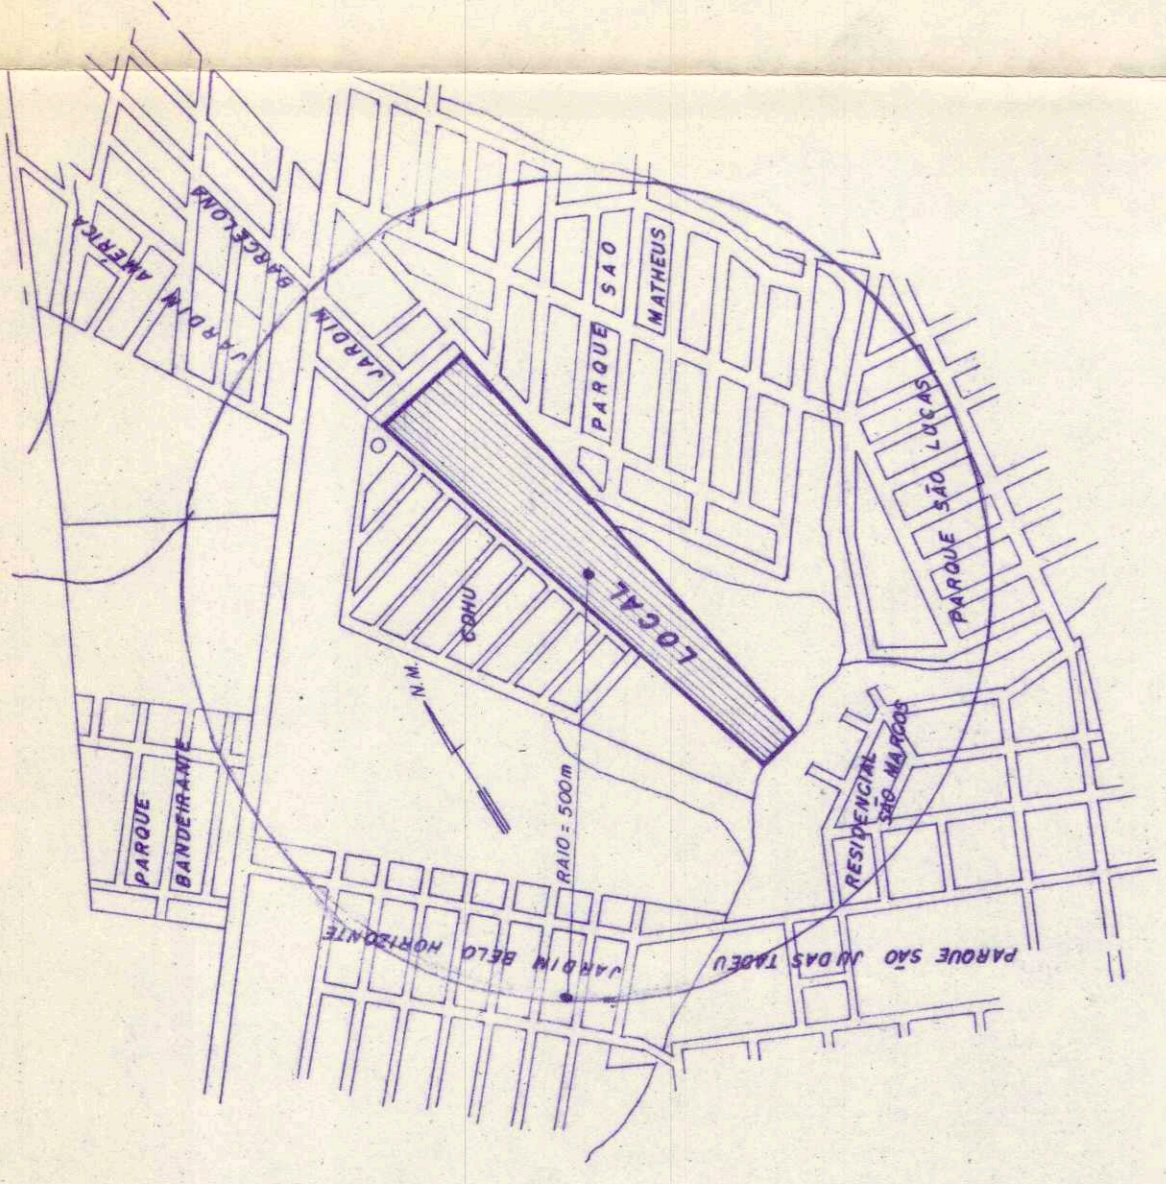

**PARQUE RESIDENCIAL SÃO MATEUS**



**POUE. RES. SÃO MATEUS**

**OBS: FICA CONSTITUÍDA UMA PASSAGEM DE SERVIÇO DE 1,50m DE LARGURA, DA FRENTE DOS FUNDOS DO LOTE A MONVANTE SOBRE A JUSANTE COM A FINALIDADE DE ESCAMAMENTO DE ESSELOS.**

**QUADRO DE ELEMENTOS DAS CURVAS**

CURVAS	TANGENTE (C.T.)	RAIO (m)	ÁREA DO SETOR (m <sup>2</sup> )	COMPRIMENTO (m)	
C1	8,00	90,00000"	9,00	17,86	14,14
C2	8,24	84,57600"	9,00	14,10	13,35
C3	8,83	97,02000"	9,00	21,29	14,83
C4	8,72	8,874000"	9,00	16,11	13,66
C5	9,28	91,46000"	9,00	18,85	14,41
C6	7,89	83,72000"	9,00	13,10	13,07
C7	10,14	96,98000"	9,00	22,84	15,21
C8	1,82	4,870000"	9,00	1,66	7,23
C9	2,16	3,870000"	9,00	1,58	5,70

**LOTEAMENTO URBANO (RESIDENCIAL E COMERCIAL)**  
**FOLHA 01**

PROJETO: URBANIZAÇÃO DE UMA ÁREA  
 LOCALIZAÇÃO: JARDIM SANTA OLGA  
 PROJETO: MARIO PEREIRA  
 EM ANEXO C/O PARQUE RESIDENCIAL SÃO MATEUS, JARDIM BARCELONA E CDHU PRES. PRUDENTE - SP  
 ESCALA: 1:1.000

**SITUAÇÃO S/ ESCALA**

**VIDE PLANTA**

**ÁREAS**

DOS LOTES: 41.820,90 m<sup>2</sup> = 23,93%

SISTEMA DE LAZER: 7.260,25 m<sup>2</sup> = 10,00%

INSTITUCIONAL: 3.810,08 m<sup>2</sup> = 5,00%

PRESERVAÇÃO HÍDRICA: 2.184,60 m<sup>2</sup> = 1,0%

RUAS: 12.717,17 m<sup>2</sup> = 24,00%

TOTAL: 72.600,00 m<sup>2</sup> = 100,00%

PREF. RES. SÃO MATEUS  
 PREFEITURA MUNICIPAL - Praça Felício Lantini  

OBS: Confere com original aprovado em 16-05-91  
 Reaprovação deferida.