URBANIZAÇÃO DOS TERRENOS.

DE PROPRIEDADE DOS SNRS.

CARLOS E Fco VAZ SANCHES

PRESIDENTE PRUDENTE S PAULO

ESCALA 1/1000

PROL. JM STA. TEREZA

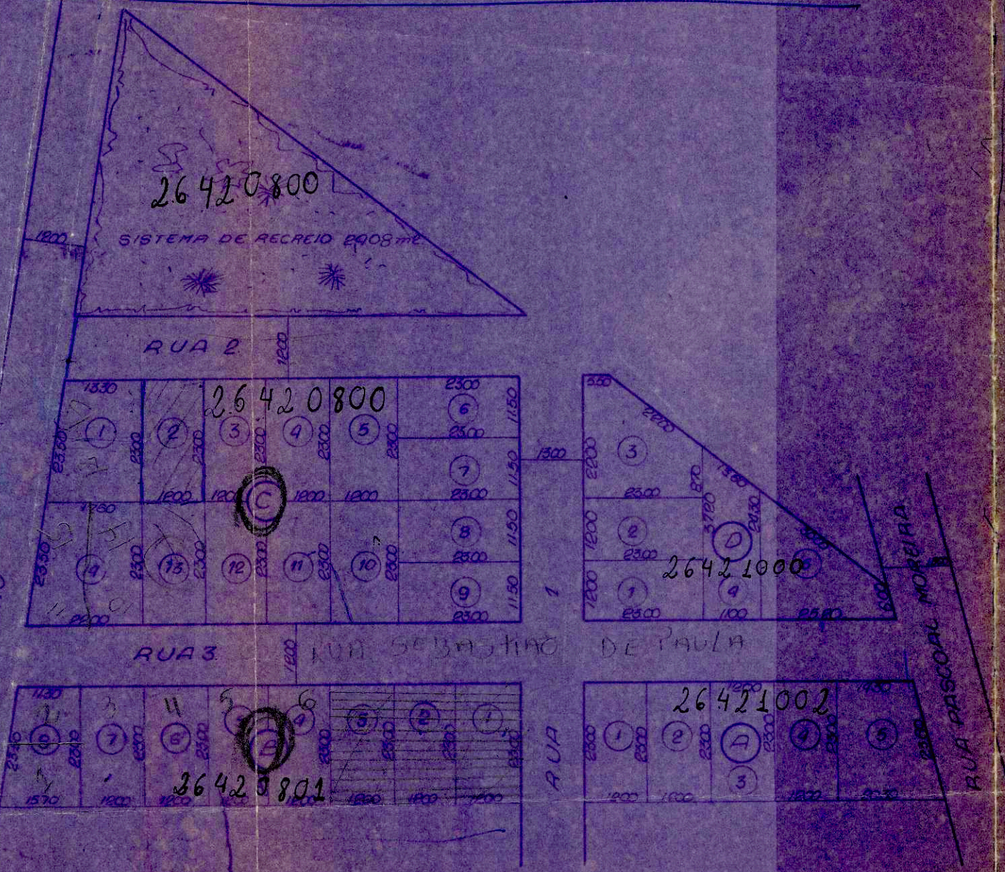

PLANTA DE SITUAÇÃO

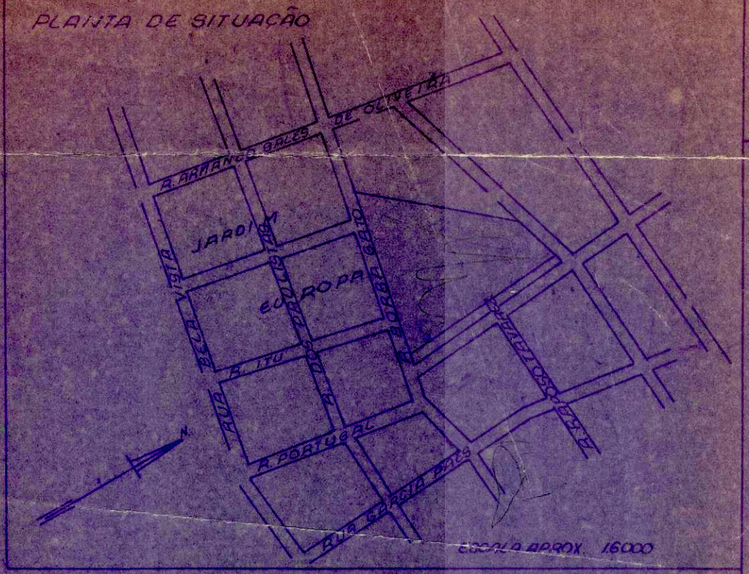

AREA DO TERRENO	15.850 m²		
" EM LOTES		9408 m²	59,35 %
" " RUAS		4034 m²	25,45 %
" " ESPAÇO LIVRE		2408 m²	15,20 %
TOTAL	15.850 m²	15850 m²	100,00 %

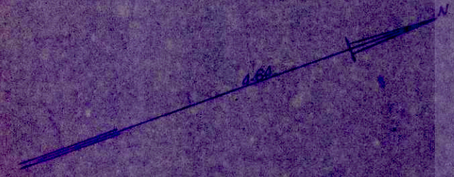

D. O. V.
Prefeitura Municipal de Presidente Prudente

Projeto: Carlos e Fco Vaz Sanches

83

Desenho N 454

Escala 1/1000

Data 22-7-57

ENGENHEIRO

DESENHISTA