PARQUE ALVORADA

PLANTA De LOTEAMENTO

PRES. PRUDENTE

ESCALA: 1:1.000

TABELA DAS AREAS			
AREAS A LOTEAR	108.707,00 M2		
EM LOTES		58.785,00 M2	50,077 %
RUAS		23.547,00 M2	20,941 %
SISTEMA DE RECREIO		10.874,00 M2	10,008 %
AREA DOADA A P. MUNICIPAL		5.500,00 M2	5,038 %
TOTAL DAS AREAS	108.707,00 M2	108.707,00 M2	100,000 %

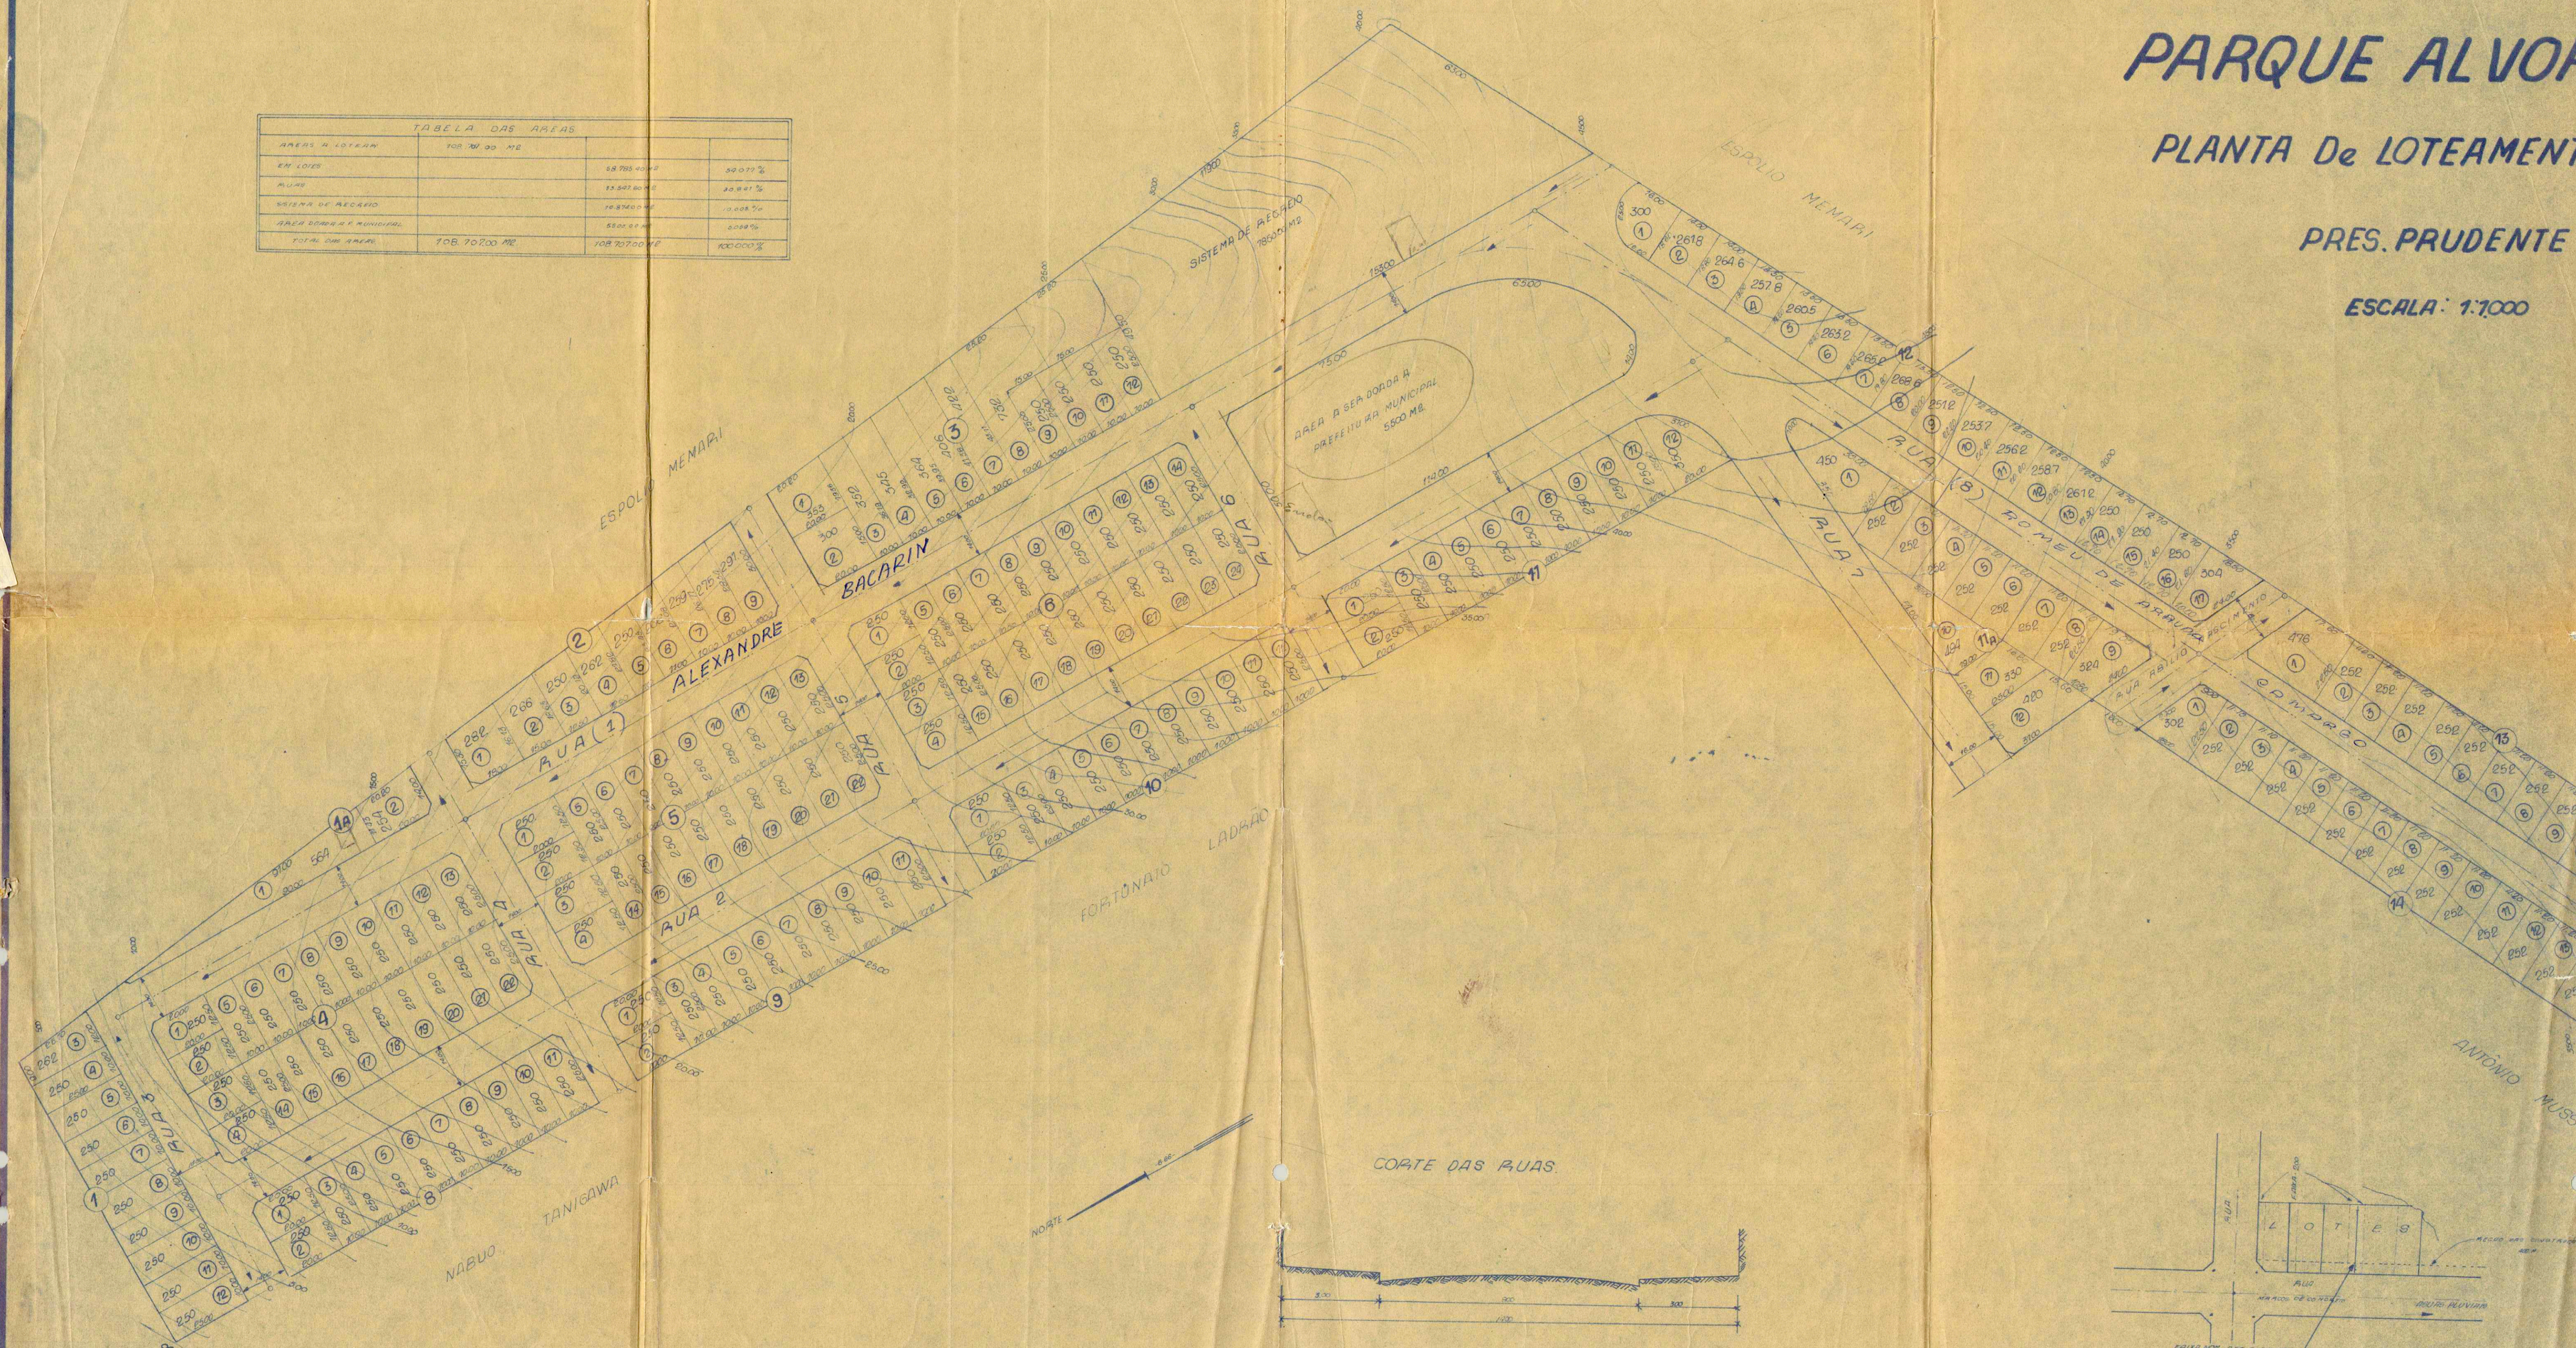

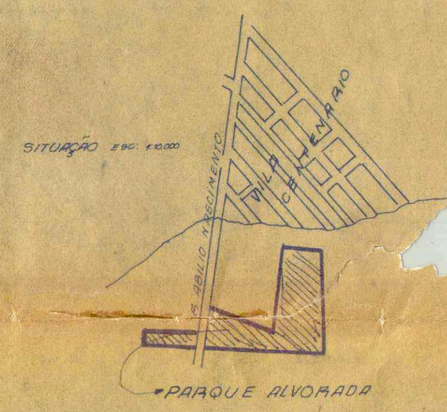

FAIXA NON AEDIFICANDI. Deverá constar dos Contratos de compra e venda de parcelas a diversos seguintes. Os estacionamentos de aqui e cegados dos lotes em ambos os poderão ofrecer neste ajuzante de uma rua de 100 metros de lado, divisa lateral, fazendo mesmo tempo, desde já a servidão de passagem correspondente.

D. O. V. Prefeitura Municipal de Presidente Prudente	Desenho No 445
Projeto: CÓPIA FIEL DO PARQUE ALVORADA (APROVADA 10-6-67 DVOP)	Escala 1:1000
PREFEITO / ENGENHEIRO / J. B. OSORIO DESENHISTA	Data 28-6-1967