QUADRO DE INFORMAÇÕES

Nº DE QUADRAS	18
Nº DE LOTES	235
LOTE MAIOR	1437,75 m²
LOTE MENOR	360,00 m²
Nº DE RUAS	10
Nº DE SISTEMA DE LAZER	5
Nº DE ÁREA INSTITUCIONAL	1

QUADRO DE ELEMENTOS DAS CURVAS

CURVAS	TANGENTE (m)	ÂNGULO CENTRAL (GRAUS)	DESENVOLVIMENTO DO SETOR CIRCULAR (m)	
C_1	9.13	90°48'	17.99	14.26
C_2	8.86	69°12'	16.87	14.01
C_3	4.62	54°18'	3.20	8.53
C_4	17.55	123°42'	68.10	19.74
C_5	8.33	69°54'	16.61	13.97
C_6	9.00	90°00'	17.58	14.14
C_7	6.91	79°00'	9.16	11.78
C_8	11.73	105°00'	31.35	16.49

OBS: TODAS AS CURVAS SÃO DE RAIO = 9.00 m

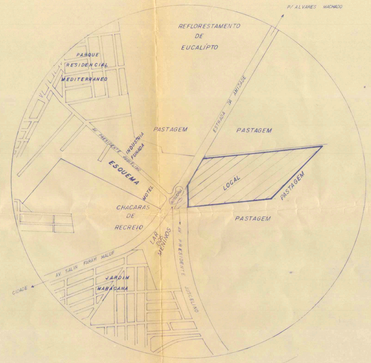

SITUAÇÃO S/ ESCALA

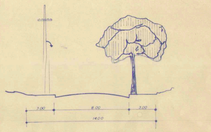

PERFIL TRANSVERSAL DAS RUAS esc. 1:200

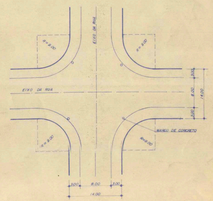

DETALHE DO CRUZAMENTO esc. 1:50

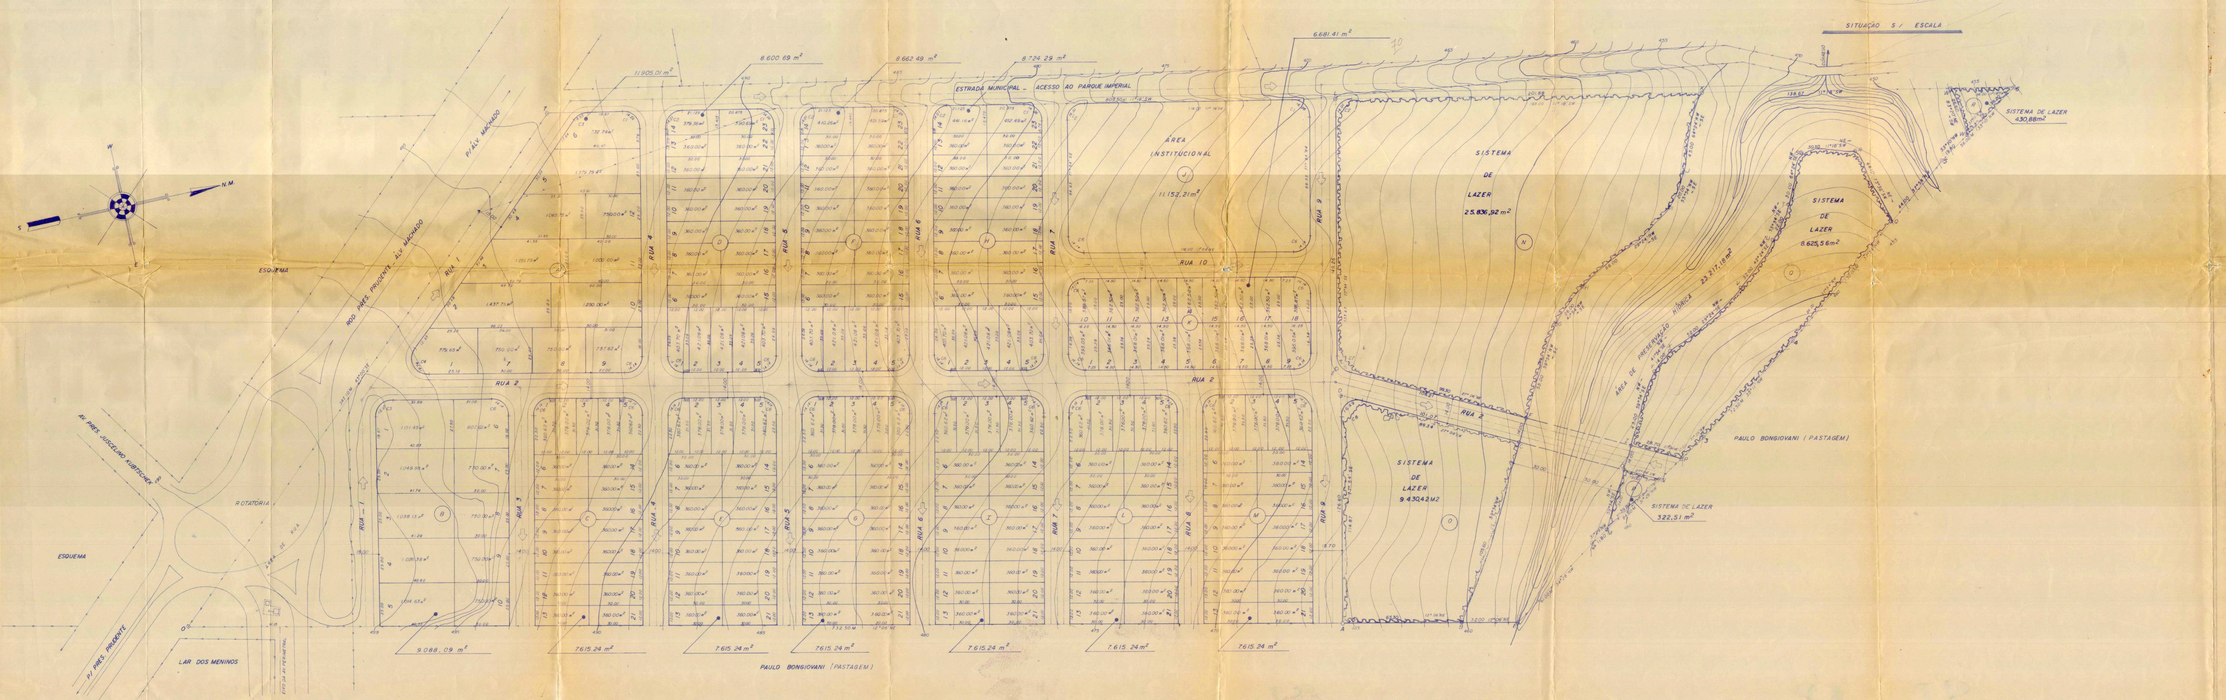

PROJETO DE UM LOTEAMENTO RESIDENCIAL — FOLHA 01

DESIGNAÇÃO: PARQUE RESIDENCIAL CARANDÁ

PROPRIETÁRIO: WALDEMIRO ROTTA

LOCALIZAÇÃO: ROD. PRES. PRUDENTE - ALV. MACHADO, CRUZAM. C/ AV. ROTATÓRIA

MUNICÍPIO: PRESIDENTE PRUDENTE

COMARCA: SÃO PAULO

ESCALA: 1:1.000

SITUAÇÃO S/ ESCALA

VIDE

AO

LADO

ÁREAS

SUB LOTES	99.353,48 m²	40,54%
DO SISTEMA DE LAZER	44.644,86m²	20,02%
DO INSTITUCIONAL	11.152,21 m²	5,00%
DE PRESERVAÇÃO PERMANENTE	322,51m²	0,14%
DE RUAS	94.673,94	20,00%
TOTAL	250.000,00 m²	100,00%

DECLARO, SOB AS PENAS DA LEI, QUE O PROJETO NÃO IMPLICA NO RECONHECIMENTO POR PARTE DA PREFEITURA DO DIREITO DE PROPRIEDADE DO TERRENO

Waldemiro Rotta
PROPRIETÁRIO
CIC. 033.012.668 / 00

José Massaturi Yadunuma
Reg. Profissional nº 060.0.34.8 - 8ª Região

Secretaria de Estado da Saúde
Escritório Regional de Saúde de Pres. Prudente
ESCASB
Equipe Técnica de Vigilância Sanitária
APROVADO
27/10/93
Assinatura

PREFEITURA MUNICIPAL "PAÇO FLORIVALDO LEAL"
APROVADA
Devendo o interessado executar o loteamento de acordo com a Lei Municipal 3511/90 e/a Lei Federal 6766/79. A inobservância do projeto aprovado, implicará as penas previstas pelas Leis citadas.
Presidente Prudente, 27/10/1993
José Roberto Bicudo Martha
PREFEITO DA M.D.A.E.

Jurandir Tadeu Campagnoni
Insp. Téc. CREA 060.033.148-SP
RG 9.888.838

DEFERIDO
Prefeitura Municipal "Paço Florivaldo Leal"
Presidente Prudente, 27/10/1993
Fernando Rocha Sousa
Assessor de Planejamento

CETESB / SUDMA
GURPP
TRAMITAÇÃO Nº 10/0212/6
FLS. 03
Rubrica do Fiscal