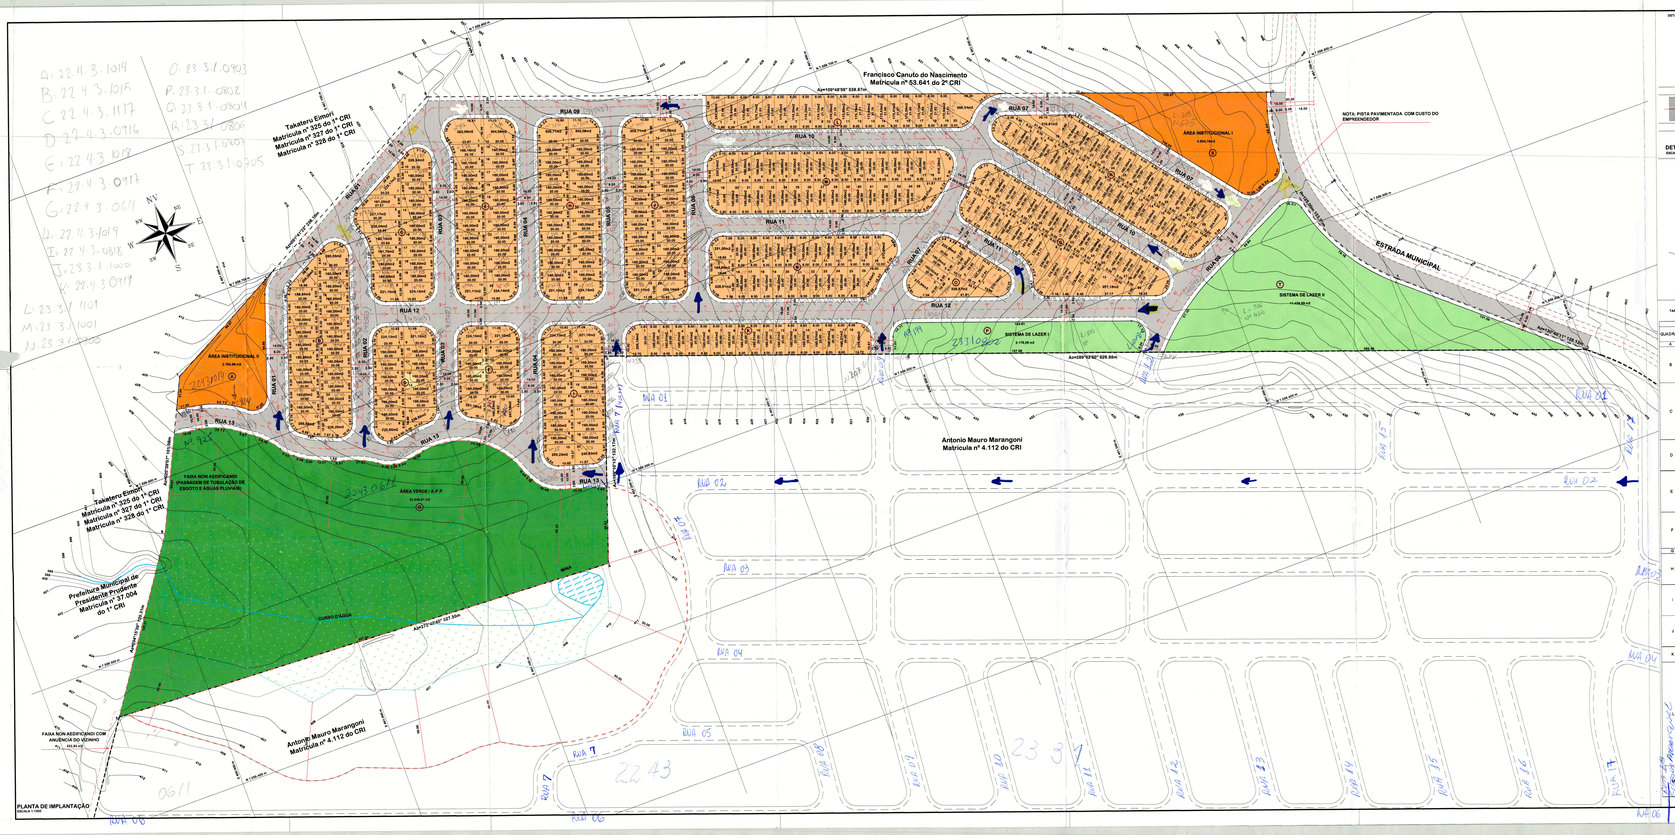
Francisco Canuto do Nascimento
Matrícula nº 53.641 do 2º CRI
Takateru Eimori
Matrícula nº 325 do 1º CRI
Matrícula nº 327 do 1º CRI
Matrícula nº 328 do 1º CRI
Antonio Mauro Marangoni
Matrícula nº 4.112 do CRI
Prefeitura Municipal de Presidente Prudente
Matrícula nº 21.004 do 1º CRI
ÁREA INSTITUCIONAL I
4.834,78m2
ÁREA INSTITUCIONAL II
2.164,84 m2
ÁREA VERDE / A.P.P.
21.448,41 m2
SISTEMA DE LAZER I
4.178,84 m2
SISTEMA DE LAZER II
11.445,66 m2
FAIXA NON AEDIFICANDI P/PASSAGEM DE TUBULAÇÃO DE ESGOTO E ÁGUAS PLUVIAIS
FAIXA NON AEDIFICANDI COM ANUÊNCIA DO CÓRREGO
CÓRREGO D'ÁGUA
NOTA: PISTA PAVIMENTADA COM CUSTO DO EMPREENDEDOR
ESTRADA MUNICIPAL
RUA 01
RUA 02
RUA 03
RUA 04
RUA 05
RUA 06
RUA 07
RUA 08
RUA 09
RUA 10
RUA 11
RUA 12
RUA 13
RUA 14
RUA 15
RUA 16
RUA 17
RUA 18
RUA 19
RUA 20
RUA