


M.M.

Formosa

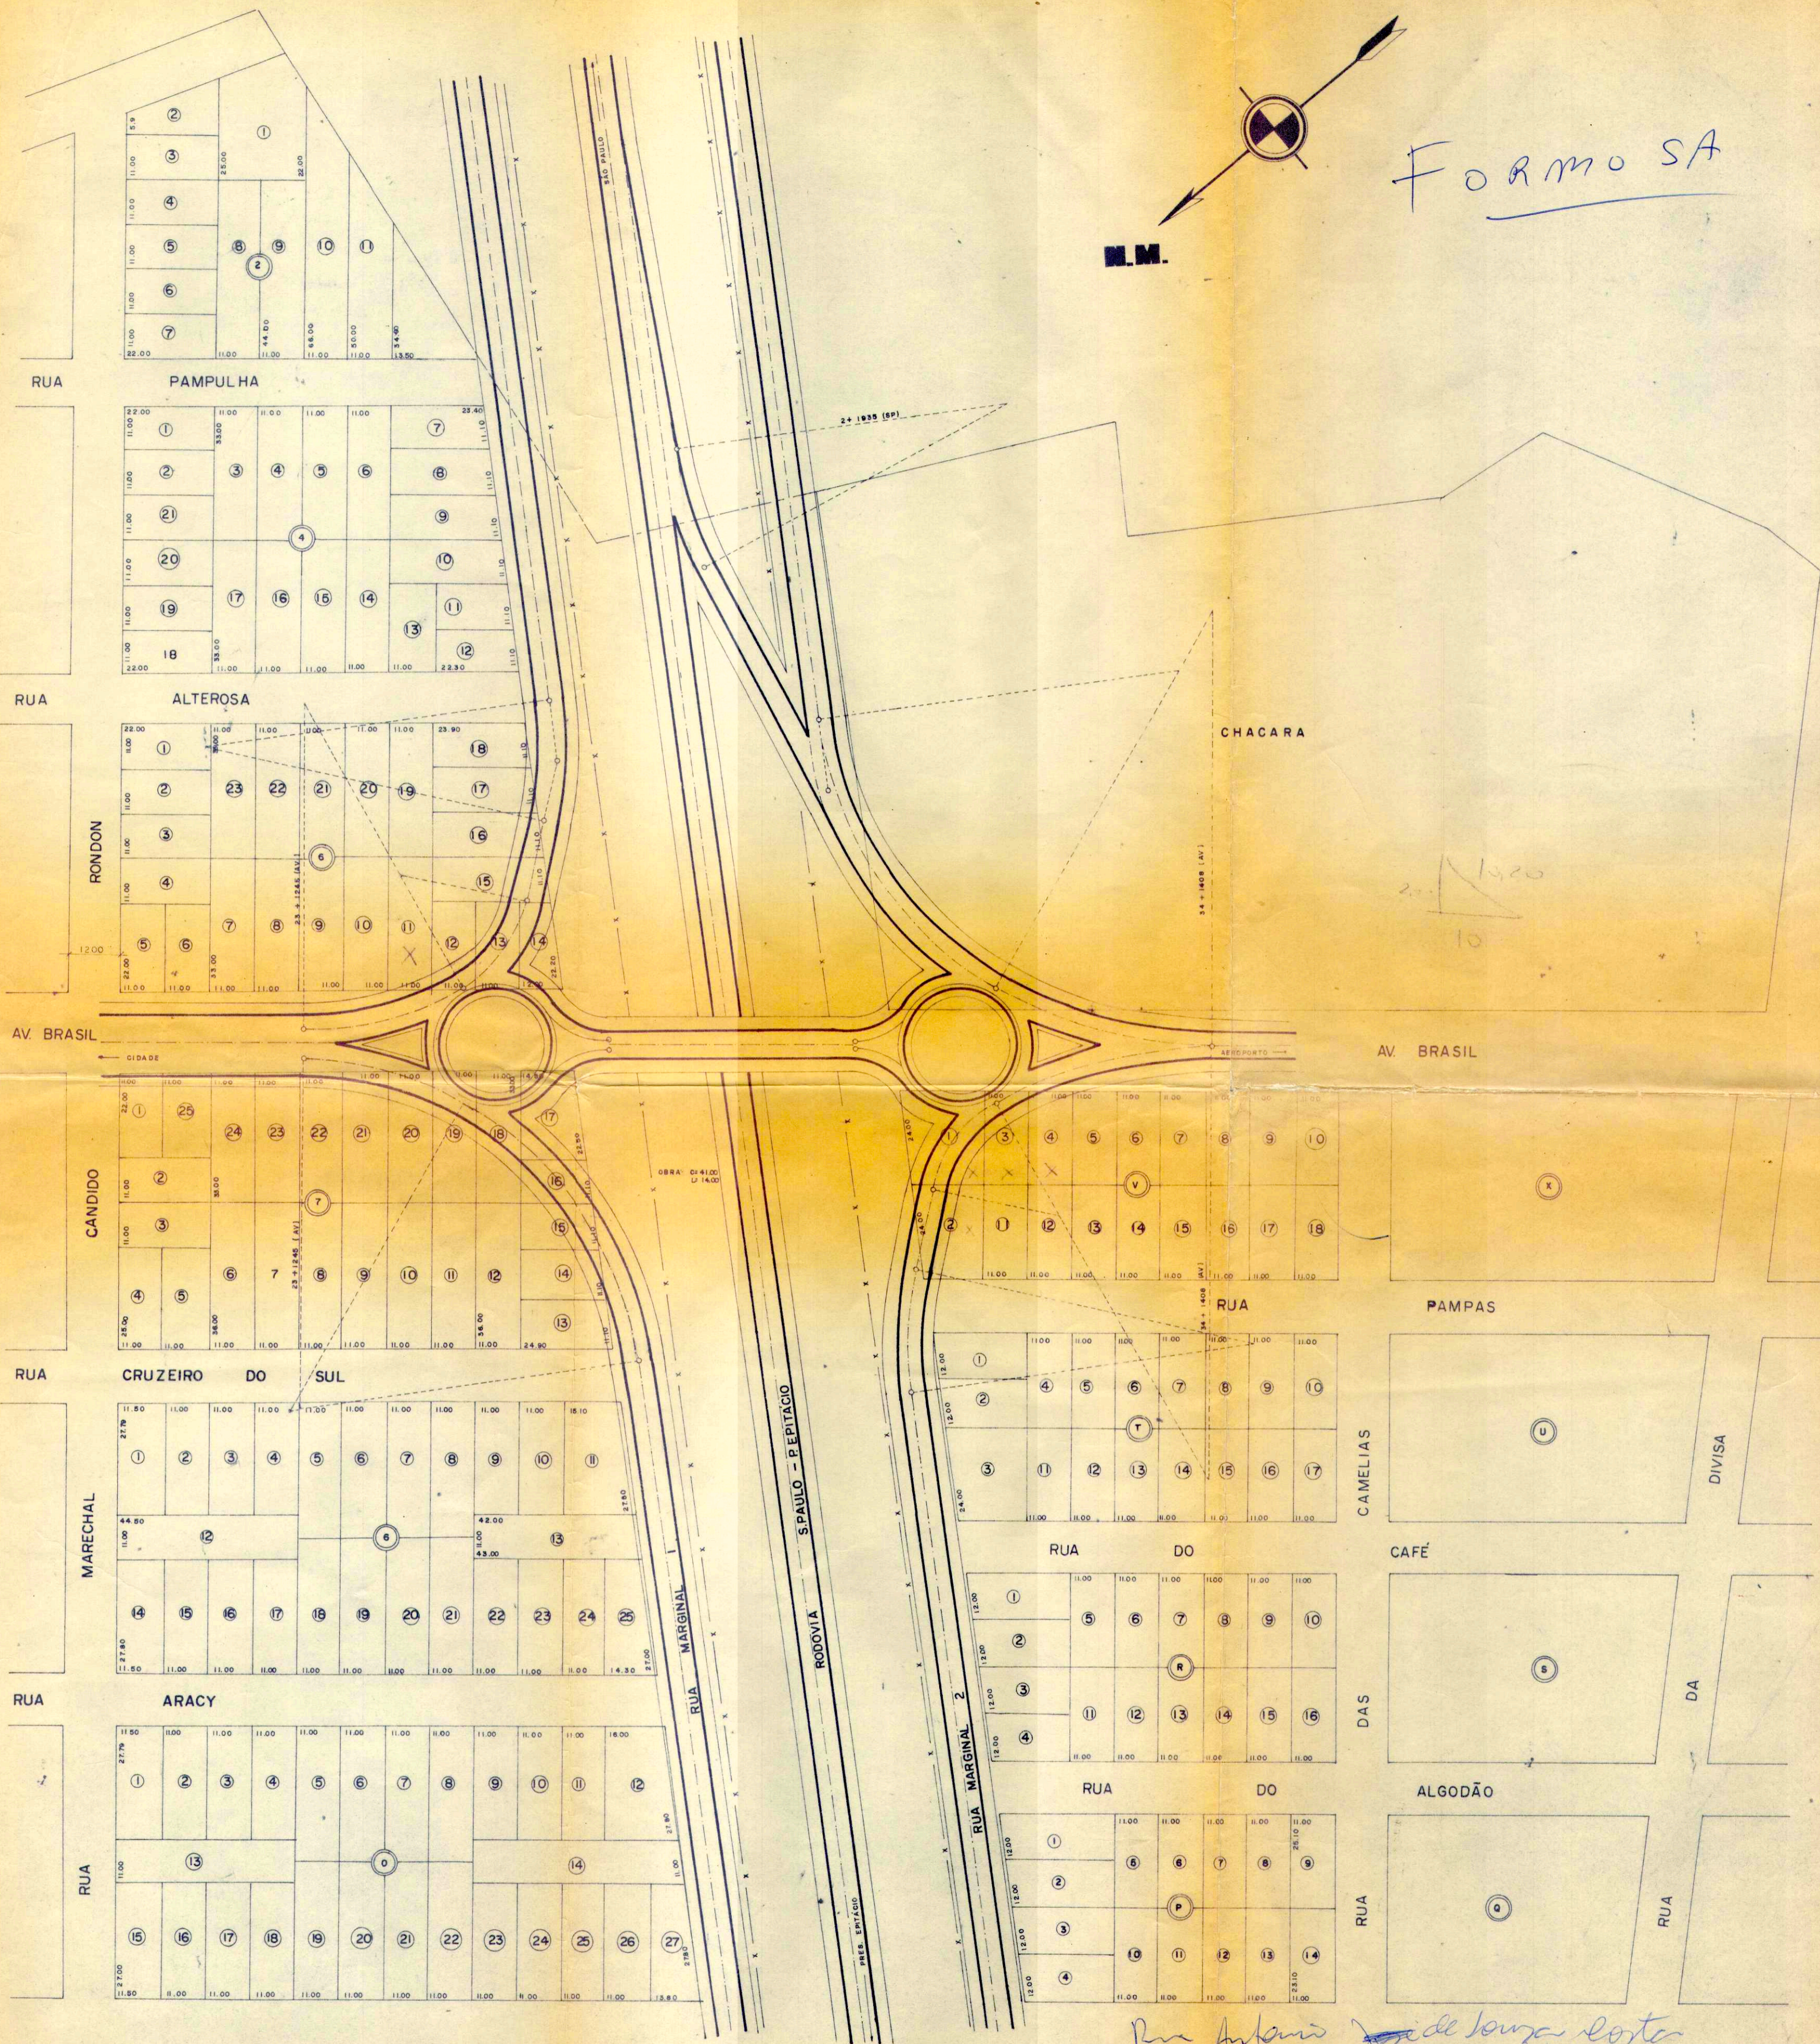

Rua Antonio ~~de Souza Costa~~
Lei 485/97 de 10/10/97

Formosa

D. O. V. Prefeitura Municipal de Presidente Prudente		Desenho No. 1069
PROJETO: - DISPOSITIVO DE ACESSO AS MARGINAIS NA AV. BRASIL.		Escala 1:1000
PREFEITO	ENGENHEIRO	DATA 22/02/76
	ANGELO ARIAS	DESENHISTA